

OS157 Molenbeek  
(VHAG: 5006)  
SINT-LIEVENS-HOUTEM

Dwarsprofiel\_569

DWARSPROFIELPLAN

Aangeduide kruinbreedtes zijn indicatief.

Opgemeten in: 2014

Opgemeten volgens bestek: T02013-02

LEGENDE




Slipbodem



Vaste bodem



Afsluiting

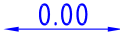

kruinbreedte (m)



As dwarsprofiel



Gebouw



Haag



Rand begroeiing



Metselwerk



Beton



Oeververdediging baksteen




Hout



Begroeiing gras

DWARSPROFIEL 569

Km 3456.57m  
Hsch 1/100  
Lsch 1/100  
Vvlak 36.00T.A.W.

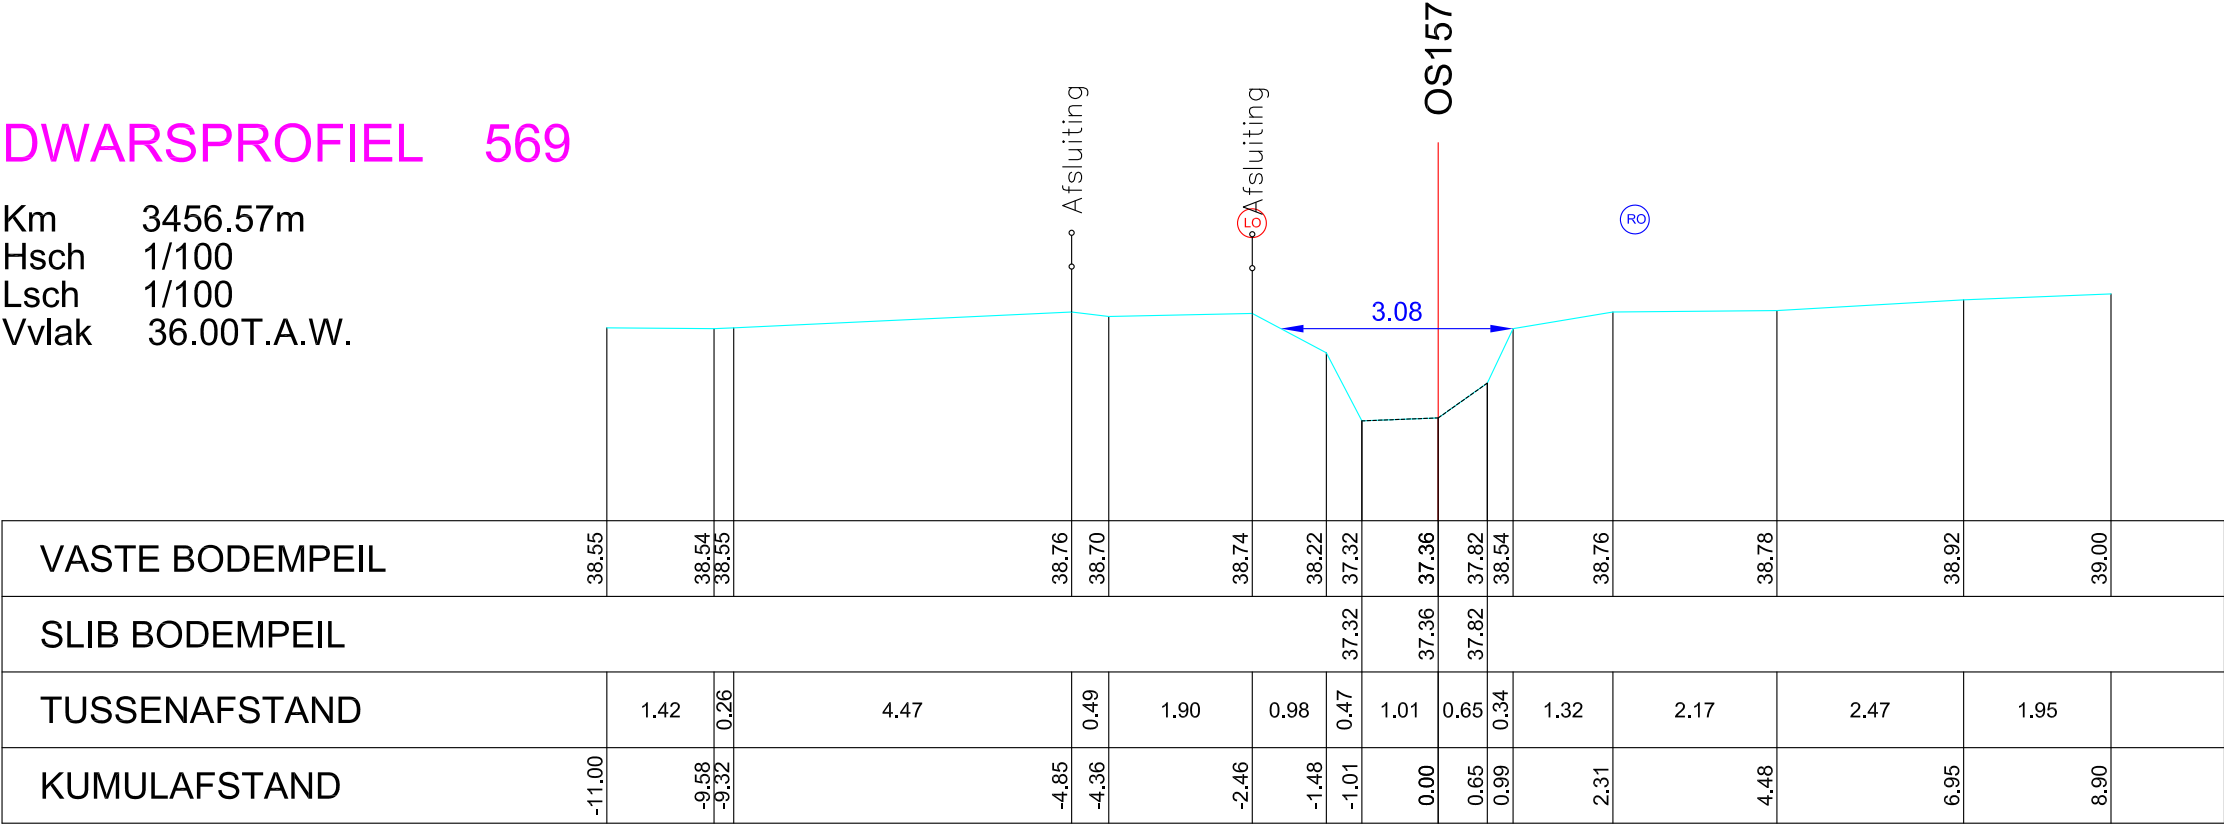

The diagram shows a cross-section of a waterway with a central channel and side slopes. A red vertical line marks the centerline, labeled 'OS157'. A blue double-headed arrow indicates a width of 3.08m. Two 'Afsluiting' (closure) points are marked with red circles and labeled '5'. A blue circle with 'RC' is also present. Below the diagram is a table with four rows: VASTE BODEMPEIL, SLIB BODEMPEIL, TUSSENAFSTAND, and KUMULAFSTAND. The table contains numerical values for each of the 15 vertical sections shown in the diagram.

|                 |        |       |       |       |       |       |       |       |       |       |       |       |       |       |       |
|-----------------|--------|-------|-------|-------|-------|-------|-------|-------|-------|-------|-------|-------|-------|-------|-------|
| VASTE BODEMPEIL | 38.55  | 38.54 | 38.55 | 38.76 | 38.70 | 38.74 | 38.22 | 37.32 | 37.36 | 37.82 | 38.54 | 38.76 | 38.78 | 38.92 | 39.00 |
| SLIB BODEMPEIL  |        |       |       |       |       |       |       | 37.32 | 37.36 | 37.82 |       |       |       |       |       |
| TUSSENAFSTAND   |        | 1.42  | 0.26  | 4.47  | 0.49  | 1.90  | 0.98  | 0.47  | 1.01  | 0.65  | 0.34  | 1.32  | 2.17  | 2.47  | 1.95  |
| KUMULAFSTAND    | -11.00 | -9.58 | -9.32 | -4.85 | -4.36 | -2.46 | -1.48 | -1.01 | 0.00  | 0.65  | 0.99  | 2.31  | 4.48  | 6.95  | 8.90  |