

OS157 Molenbeek
(VHAG: 5006)
SINT-LIEVENS-HOUTEM

Dwarsprofiel_571

DWARSPROFIELPLAN

Aangeduide kruinbreedtes zijn indicatief.

Opgemeten in: 2014

Opgemeten volgens bestek: T02013-02

LEGENDE

Slipbodem

Vaste bodem

Afsluiting

0.00

As dwarsprofiel

Gebouw

Haag

Rand begroeiing

Metselwerk

Beton

Oeververdediging baksteen


Hout

Begroeiing gras

DWARSPROFIEL 571

Km 3513.49m
Hsch 1/100
Lsch 1/100
Vvlak 36.00T.A.W.

OS157

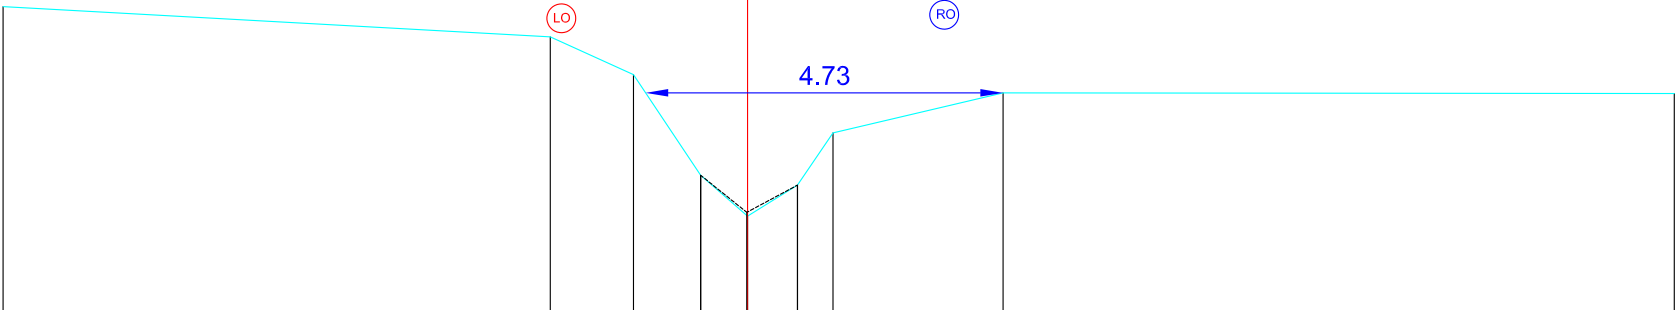

VASTE BODEMPEIL	40.09	39.69	39.19	37.86	37.32	37.73	38.42	38.95	38.94
SLIB BODEMPEIL				37.86	37.37	37.73			
TUSSENAFSTAND		7.24	1.10	0.89	0.62	0.66	0.47	2.25	8.88
KUMULAFSTAND	-9.85	-2.61	-1.51	-0.62	0.00	0.66	1.13	3.38	12.26