

OS157 Molenbeek
(VHAG: 5006)
SINT-LIEVENS-HOUTEM

Dwarsprofiel_578

DWARSPROFIELPLAN

Aangeduide kruinbreedtes zijn indicatief.

Opgemeten in: 2014

Opgemeten volgens bestek: T02013-02

LEGENDE




Slipbodem



Vaste bodem

Afsluiting

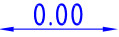

kruinbreedte (m)

As dwarsprofiel



Gebouw



Haag



Rand begroeiing



Metselwerk



Beton



Oeververdediging baksteen



Hout



Begroeiing gras

DWARSPROFIEL 578


Km 3869.25m
Hsch 1/100
Lsch 1/100
Vvlak 37.00T.A.W.

OS157

LO

RC

2.93

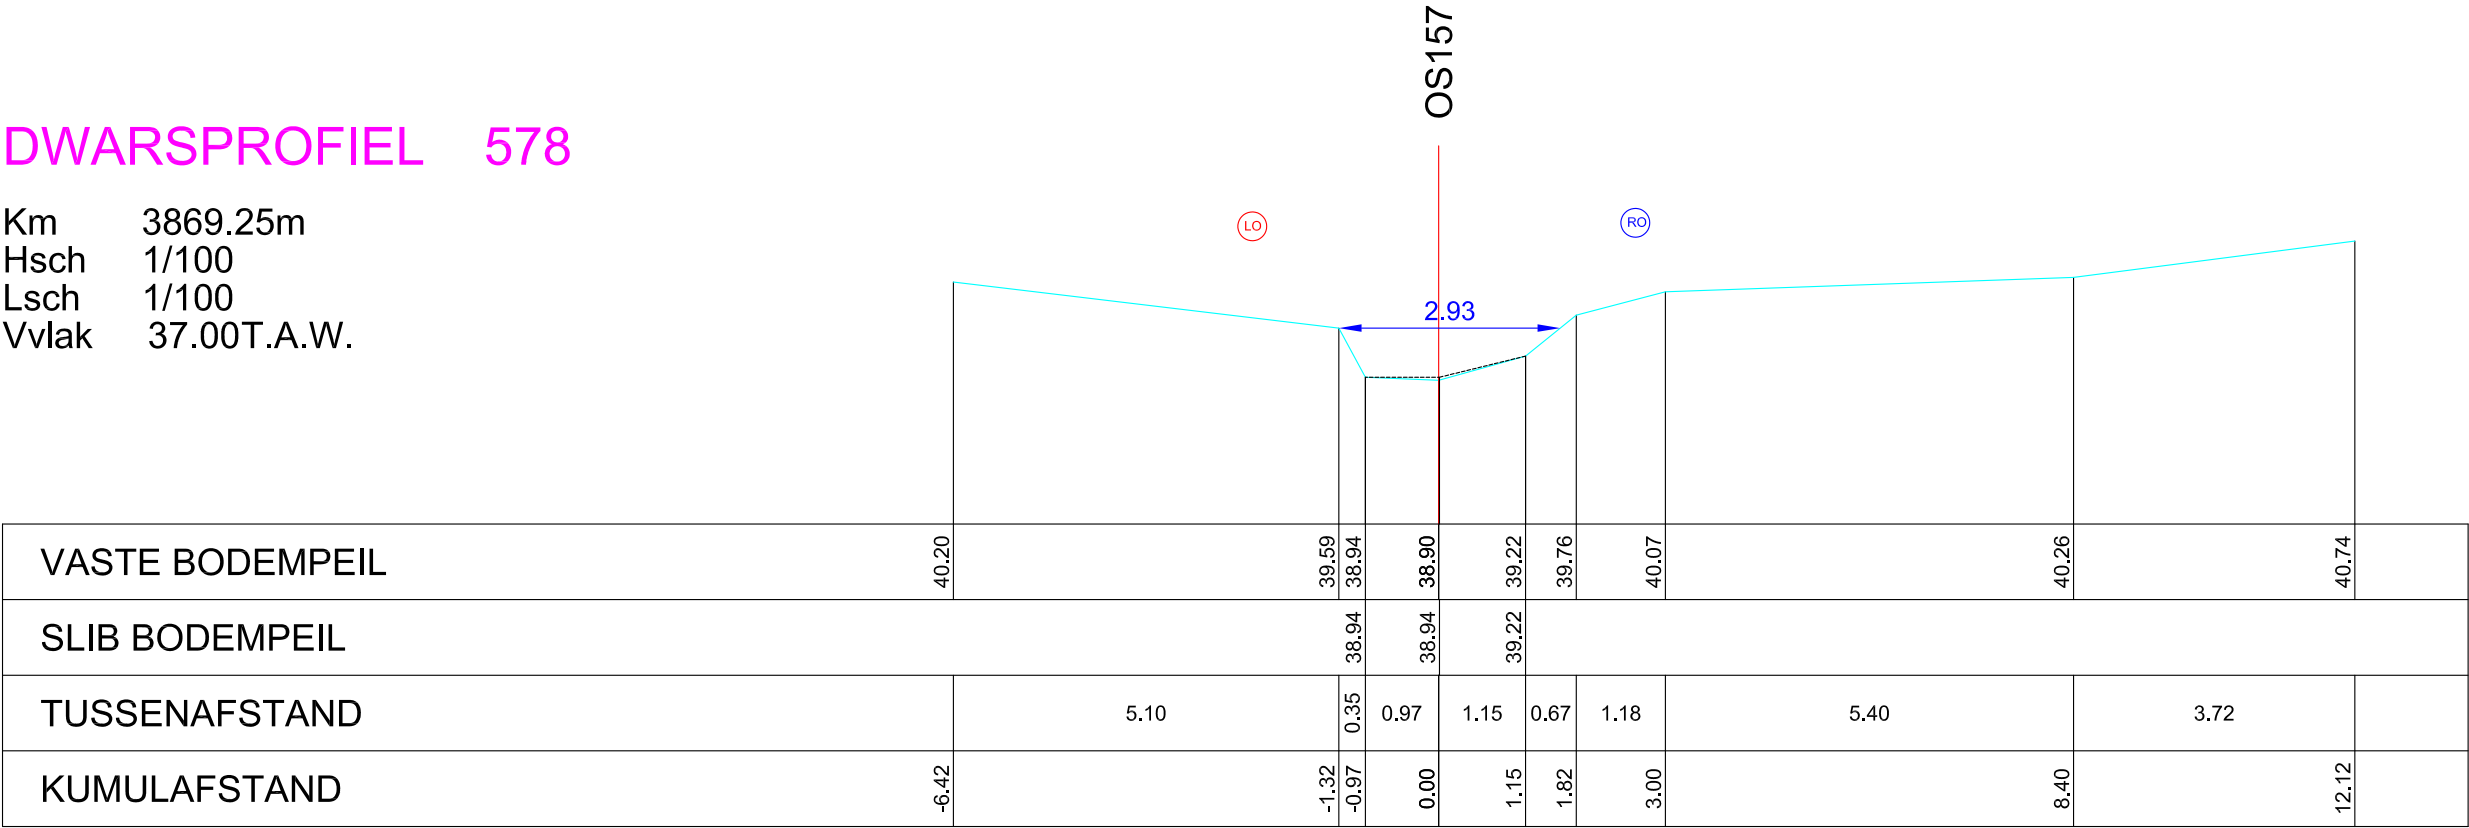

VASTE BODEMPEIL	40.20		39.59	38.94	38.90	39.22	39.76	40.07		40.26		40.74
SLIB BODEMPEIL			38.94	38.94	38.94	39.22						
TUSSENAFSTAND		5.10	0.35	0.97	1.15	0.67	1.18		5.40		3.72	
KUMULAFSTAND	-6.42		-1.32	-0.97	0.00	1.15	1.82	3.00		8.40		12.12