

OS157 Molenbeek
(VHAG: 5006)
SINT-LIEVENS-HOUTEM

Dwarsprofiel_580

DWARSPROFIELPLAN

Aangeduide kruinbreedtes zijn indicatief.

Opgemeten in: 2014

Opgemeten volgens bestek: T02013-02

LEGENDE

Slipbodem

Vaste bodem

Afsluiting

0.00

kruinbreedte (m)

As dwarsprofiel

Gebouw

Haag

Rand begroeiing

Metselwerk

Beton

Oeververdediging baksteen


Hout

Begroeiing gras

DWARSPROFIEL 580

Km 3953.84m
Hsch 1/100
Lsch 1/100
Vvlak 37.00T.A.W.

OS157

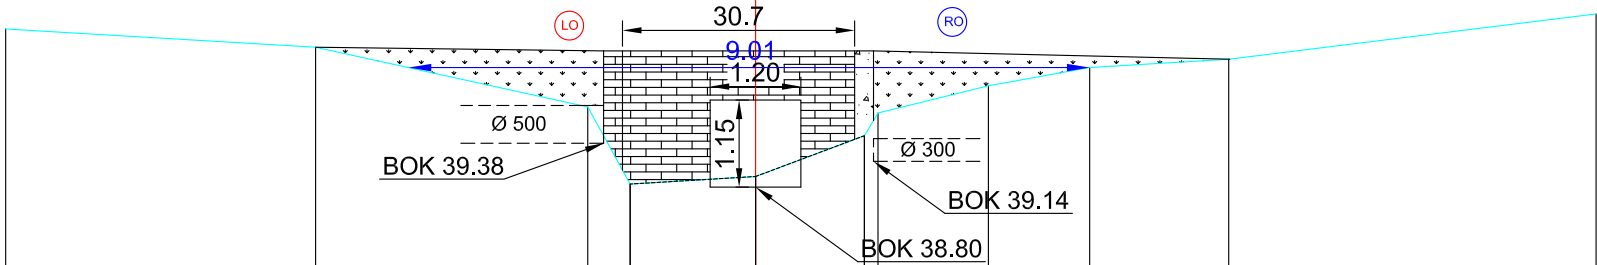

VASTE BODEMPEIL	40.89		40.65		39.86	38.84		38.94	38.48	39.78		40.14	40.38	40.49		41.09
SLIB BODEMPEIL					38.84			38.94	39.48							
TUSSENAFSTAND		4.10		3.60	0.56	1.66	1.44	0.18	1.46	1.34	1.84		4.86			
KUMULAFSTAND	-9.92		-5.82		-2.22	-1.66	0.00	1.44	1.62	3.08	4.42	6.26		11.12		