


Dwarsprofiel_105

DWARSPROFIELPLAN

Aangeduide kruinbreedtes zijn indicatief.

LEGENDE

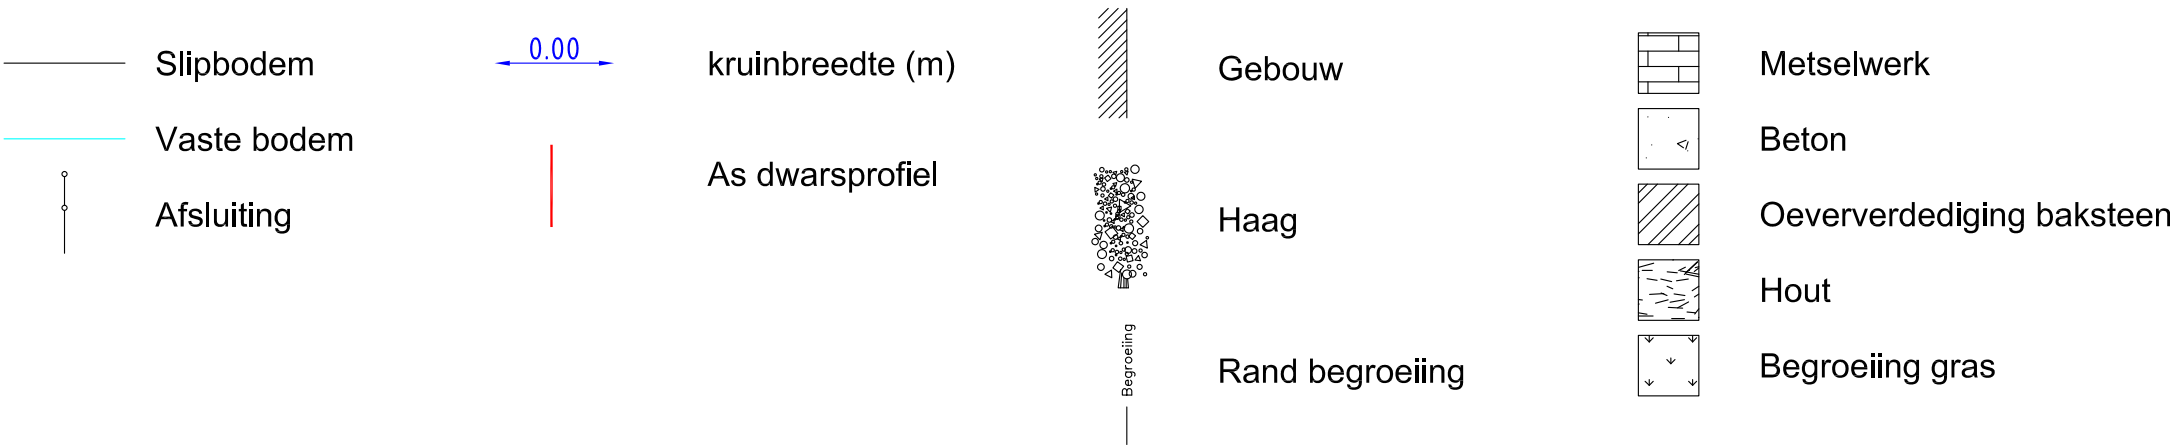

Km	168.22m
Hsch	1/100
Lsch	1/100
Vvlak	15.00T.A.W.

