

OS164 KWAADBEEK

(VHAG: 5444)

OOSTERZELE

Dwarsprofiel_23


DWARSPROFIELPLAN

Aangeduide kruinbreedtes zijn indicatief.

Opgemeten in: december 2018

Opgemeten volgens bestek: TO 2013-02

LEGENDE

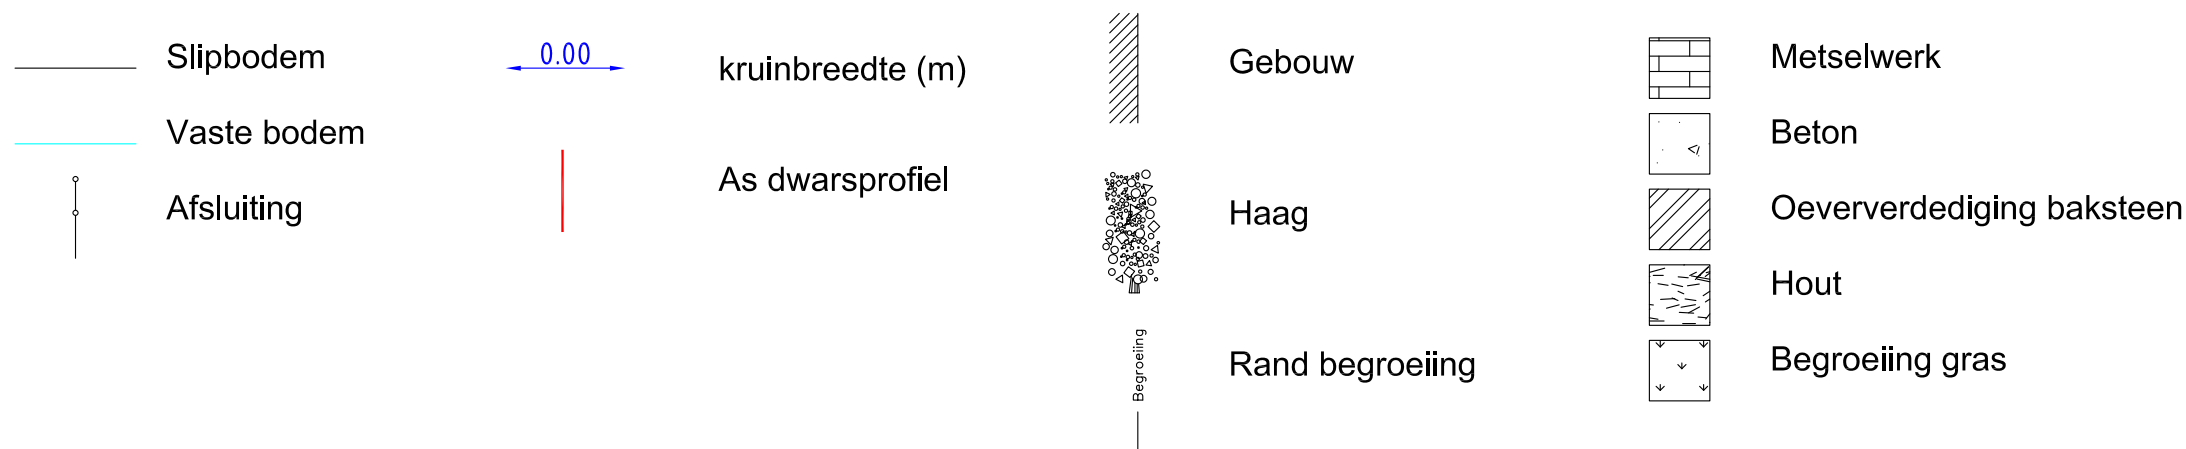

DWARSPROFIEL 23

Km 756.03m
Hsch 1/100
Lsch 1/100
Vvlak 23.00T.A.W.

