

OS164 KWAADBEEK

(VHAG: 5444)

OOSTERZELE

Dwarsprofiel_29

DWARSPROFIELPLAN

Aangeduide kruinbreedtes zijn indicatief.

Opgemeten in: december 2018

Opgemeten volgens bestek: TO 2013-02

LEGENDE



Slipbodem



Vaste bodem



Afsluiting



kruinbreedte (m)




As dwarsprofiel



Gebouw



Haag

 

Rand begroeiing



Metselwerk



Beton



Oeververdediging baksteen




Hout



Begroeiing gras

DWARSPROFIEL 29

Km 923.03m
Hsch 1/100
Lsch 1/100
Vvlak 25.00T.A.W.

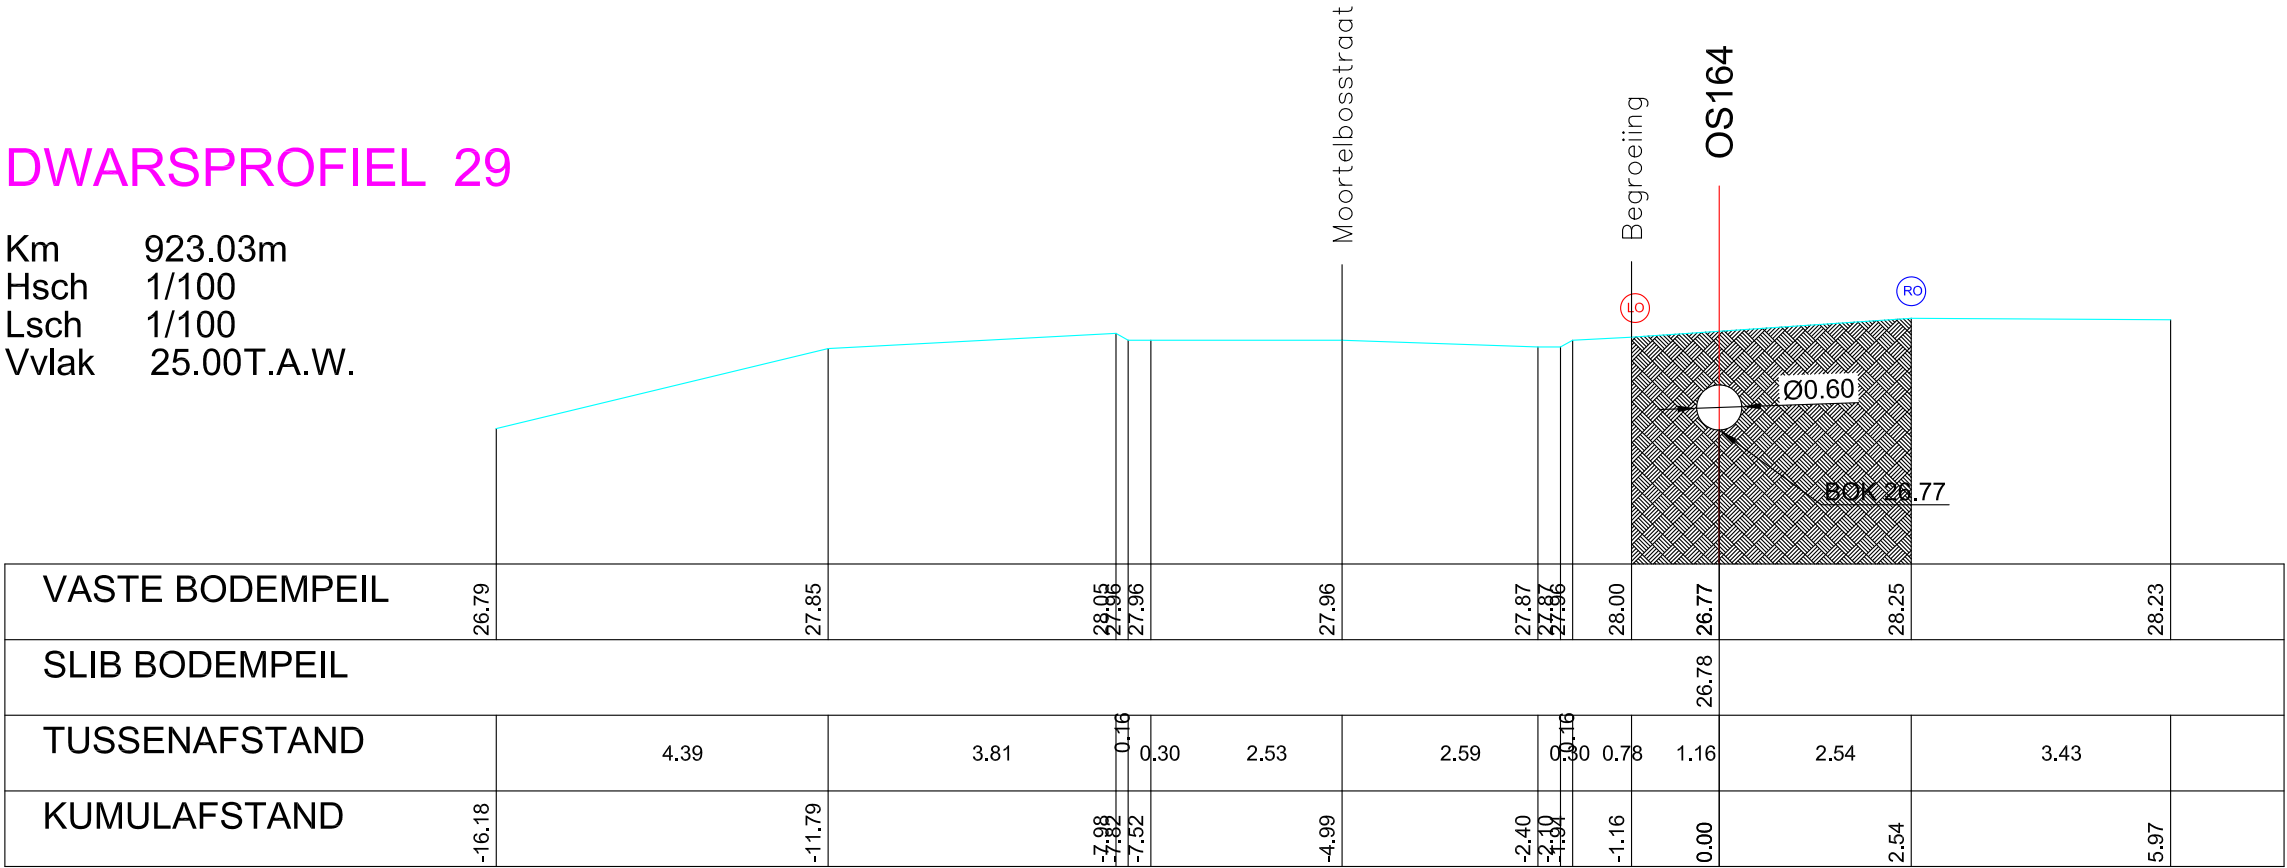

The diagram shows a cross-section of a watercourse. A cyan line represents the water surface profile, and a light blue line represents the bed profile. A vertical line marks the location of 'Moortelbosstraat'. A circular structure with a diameter of Ø0.60 is shown, with a bottom elevation of BOK 26.77. A red line indicates the 'OS164' location. The table below provides the following data:

VASTE BODEMPEIL	26.79		27.85		28.95	27.96		27.96		27.87	27.86	28.00	26.77	28.25	26.23
SLIB BODEMPEIL													26.78		
TUSSENAFSTAND		4.39		3.81	0.16	0.30	2.53		2.59	0.16	0.30	0.78	1.16	2.54	3.43
KUMULAFSTAND	-16.18		-11.79		-7.98	-7.52	-4.99		-2.40	-2.10	-1.81	-1.16	0.00	2.54	5.97