

OS164 KWAADBEEK

(VHAG: 5444)

OOSTERZELE

Dwarsprofiel_30

DWARSPROFIELPLAN

Aangeduide kruinbreedtes zijn indicatief.

Opgemeten in: december 2018

Opgemeten volgens bestek: TO 2013-02

LEGENDE




Slipbodem



Vaste bodem



Afsluiting

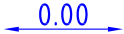

kruinbreedte (m)




As dwarsprofiel



Gebouw



Haag

 

Rand begroeiing



Metselwerk



Beton



Oeververdediging baksteen



Hout



Begroeiing gras

DWARSPROFIEL 30


Km 938.03m
Hsch 1/100
Lsch 1/100
Vvlak 25.00T.A.W.

OS164

Afsluiting

Begroeiing

Moortelbosstraat

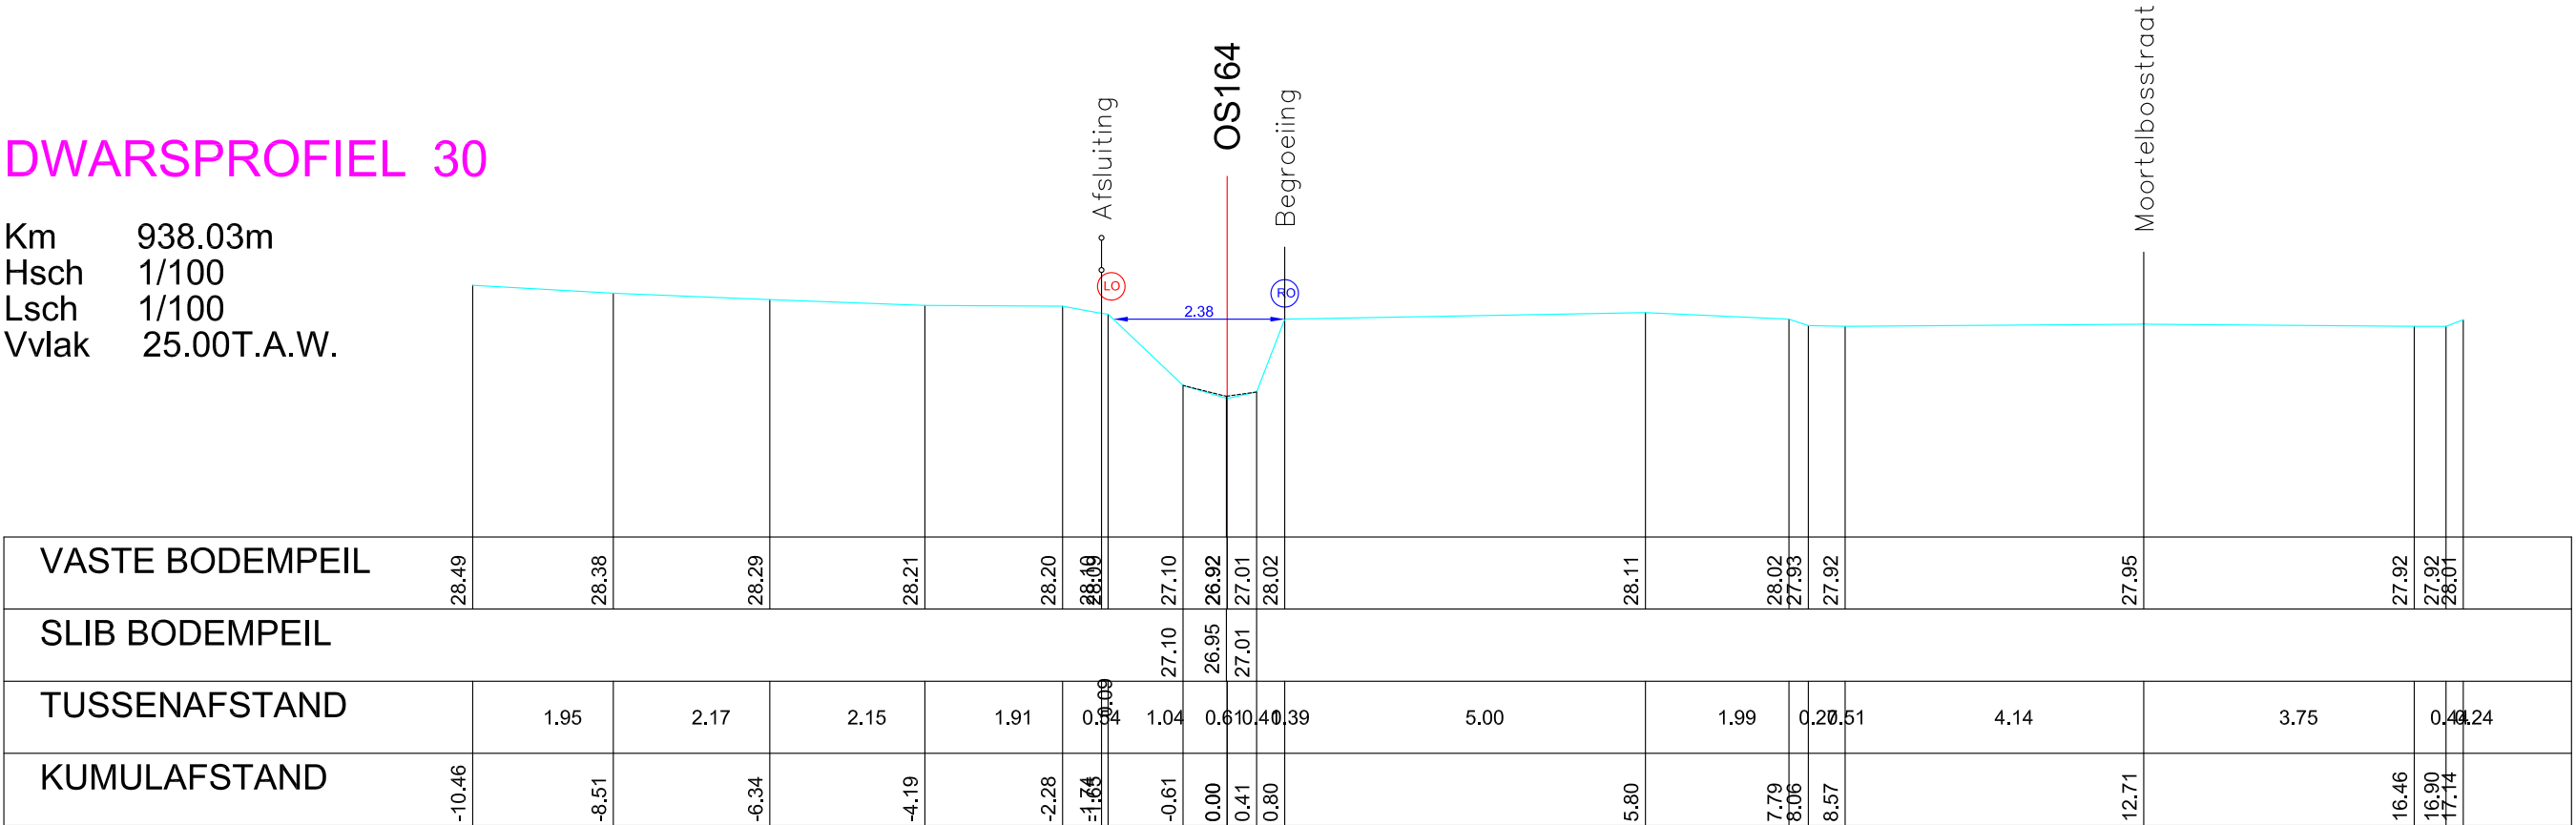

VASTE BODEMPEIL	28.49	28.38	28.29	28.21	28.20	28.09	27.10	26.92	27.01	26.02	28.11	28.02	27.93	27.92	27.95	27.92	27.92	26.01
SLIB BODEMPEIL							27.10	26.95	27.01									
TUSSENAFSTAND		1.95	2.17	2.15	1.91	0.09	1.04	0.61	0.41	0.39	5.00	1.99	0.20	0.51	4.14	3.75	0.40	0.24
KUMULAFSTAND	-10.46	-8.51	-6.34	-4.19	-2.28	-1.64	-0.61	0.00	0.41	0.80	5.80	7.79	8.06	8.57	12.71	16.46	16.90	17.14