

OS164 KWAADBEEK

(VHAG: 5444)

OOSTERZELE

Dwarsprofiel_38

DWARSPROFIELPLAN

Aangeduide kruinbreedtes zijn indicatief.

Opgemeten in: december 2018

Opgemeten volgens bestek: TO 2013-02

LEGENDE




Slipbodem



Vaste bodem



Afsluiting

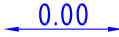

kruinbreedte (m)



As dwarsprofiel



Gebouw



Haag



Rand begroeiing



Metselwerk



Beton



Oeververdediging baksteen



Hout



Begroeiing gras

DWARSPROFIEL 38

Km1218.03m

Hsch1/100


Lsch1/100

Vvlak27.00T.A.W.

OS164

Afsluiting

Afsluiting

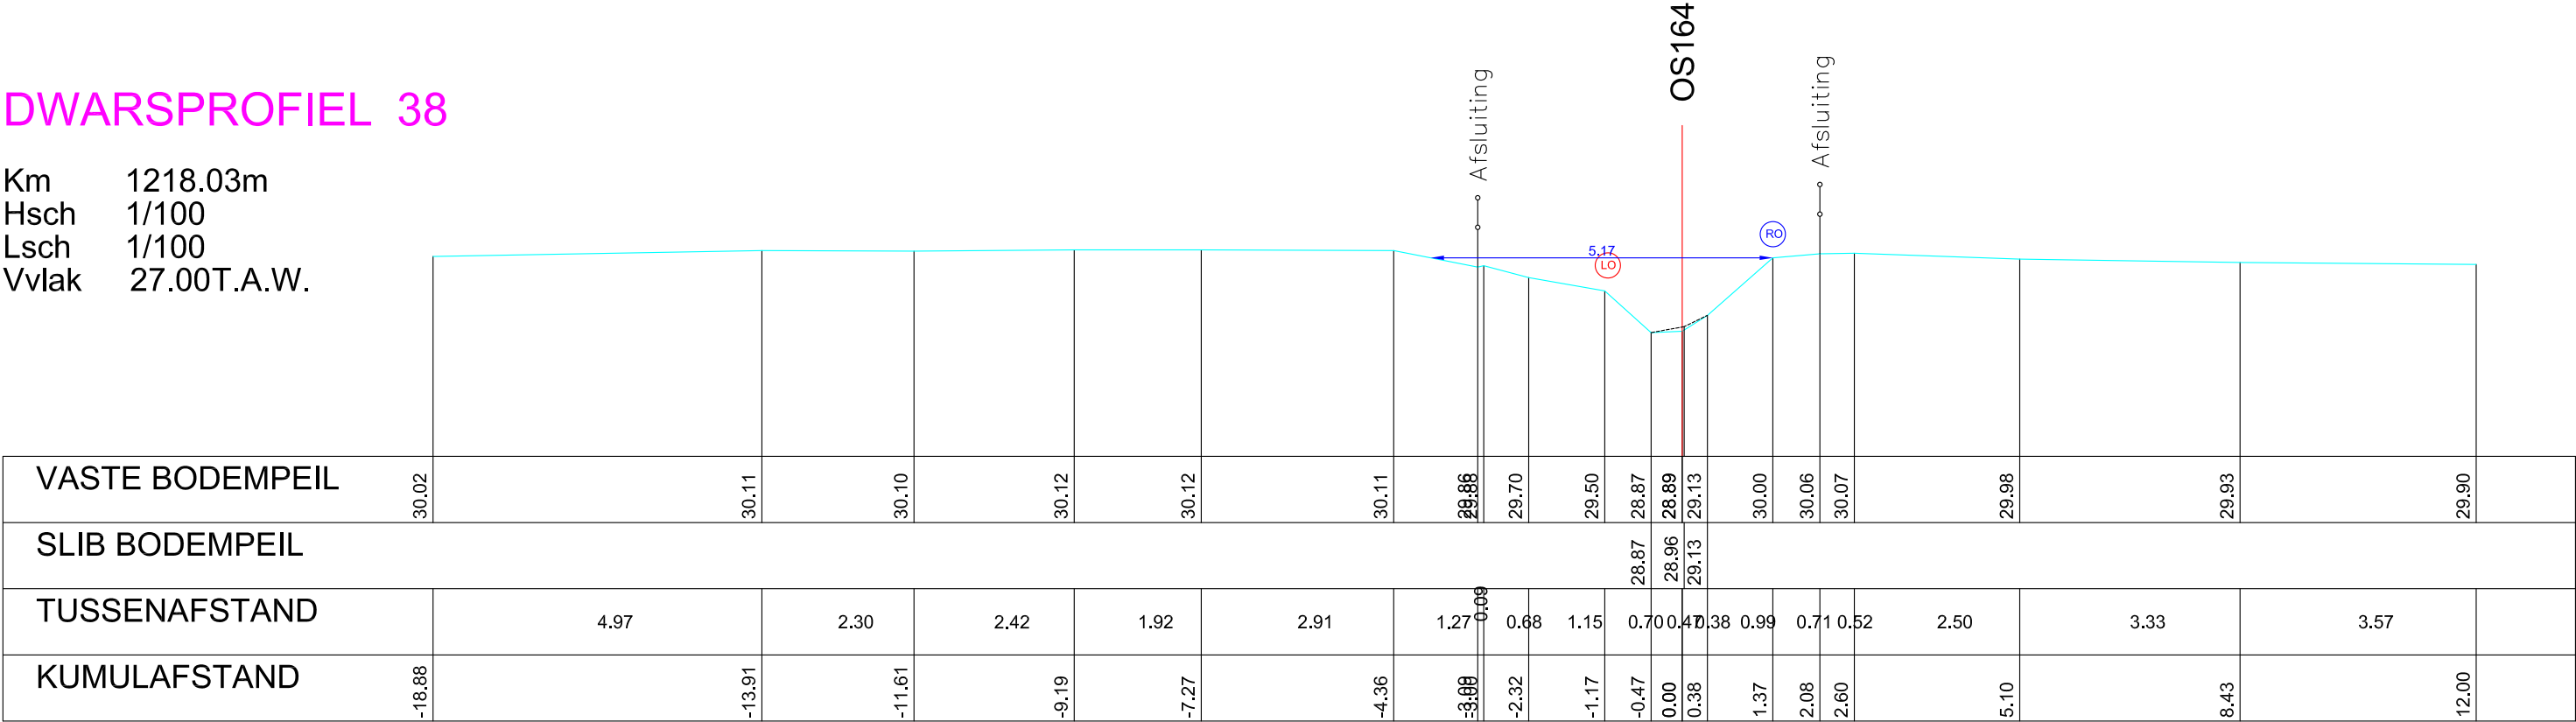

ASTE BODEMPEIL	30.02		30.11	30.10	30.12	30.12	30.11	29.88	29.70	29.50	28.87	28.89	29.13	30.00	30.06	30.07	29.98	29.93	29.90
SLIB BODEMPEIL								28.87	28.96	28.89	29.13								
TUSSENAFSTAND		4.97	2.30	2.42	1.92	2.91	1.27	0.68	1.15	0.70	0.47	0.38	0.99	0.71	0.52	2.50	3.33	3.57	
KUMULAFSTAND	-18.88		-13.91	-11.61	-9.19	-7.27	-4.36	-3.68	-2.32	-1.17	-0.47	0.00	0.38	1.37	2.08	2.60	5.10	8.43	12.00