

OS164 KWAADBEEK

(VHAG: 5444)

OOSTERZELE

Dwarsprofiel_44

DWARSPROFIELPLAN

Aangeduide kruinbreedtes zijn indicatief.

Opgemeten in: december 2018

Opgemeten volgens bestek: TO 2013-02

LEGENDE




Slipbodem



Vaste bodem



Afsluiting

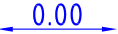

kruinbreedte (m)


As dwarsprofiel



Gebouw



Haag

 

Rand begroeiing



Metselwerk



Beton



Oeververdediging baksteen



Hout




Begroeiing gras

DWARSPROFIEL 44

Km 1388.03m
Hsch 1/100
Lsch 1/100
Vvlak 29.00T.A.W.

OS164

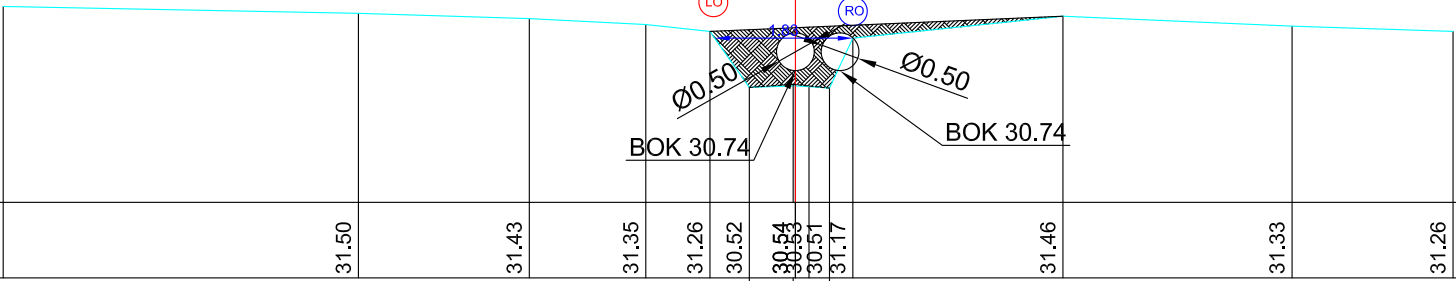

VASTE BODEMPEIL	31.59	31.50	31.43	31.35	31.26	30.52	30.54	30.53	30.51	31.17	31.46	31.33	31.26
SLIB BODEMPEIL						30.52	30.56	30.51	30.51				
TUSSENAFSTAND		4.70	2.26	1.54	0.85	0.52	0.61	0.27	0.31	2.78	3.03	2.13	
KUMULAFSTAND	-10.48	-5.78	-3.52	-1.98	-1.13	-0.61	-0.09	0.45	0.76	3.54	6.57	8.70	