


Dwarsprofiel_6

DWARSPROFIELPLAN

Aangeduide kruinbreedtes zijn indicatief.

LEGENDE

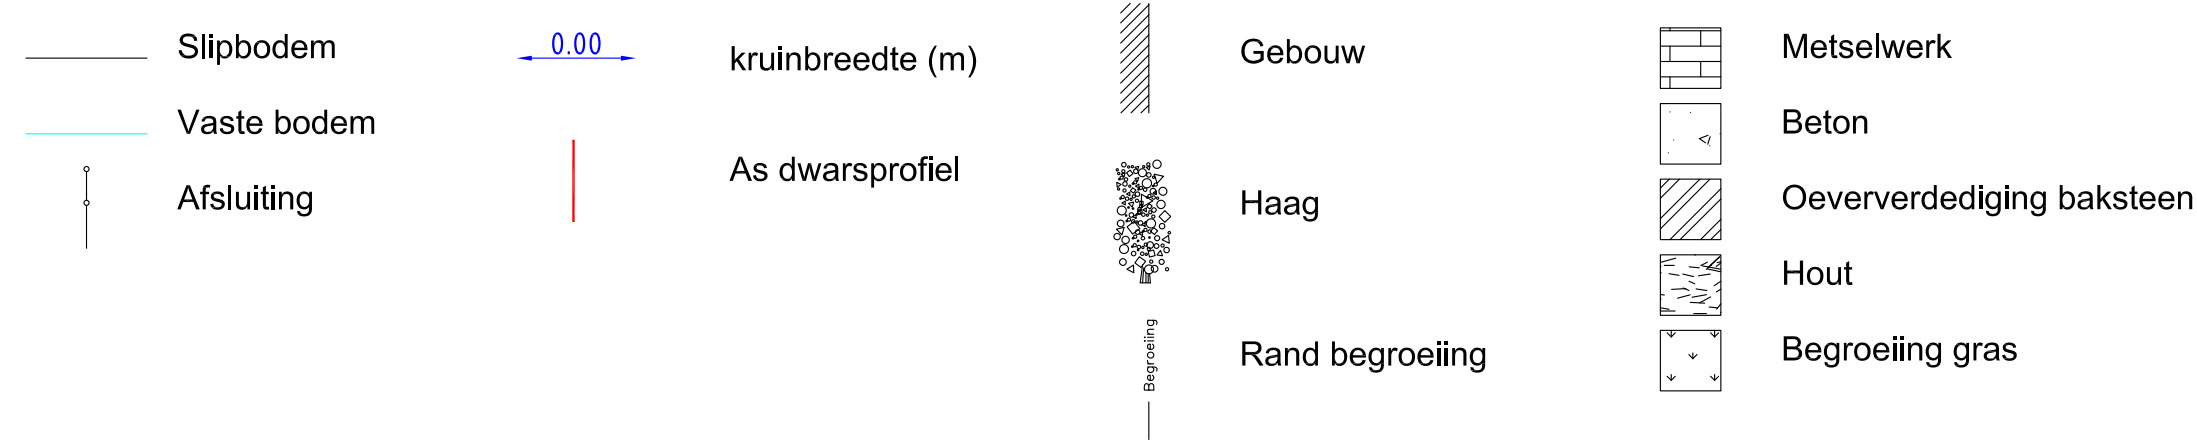

DWARSPROFIEL 6

Km	172.03m
Hsch	1/100
Lsch	1/100
Vvlak	19.00T.A.W.

