

OS165 LETTERBEEK
(VHAG: 5154)
SINT-LIEVENS-HOUTEM

Dwarsprofiel_15


DWARSPROFIELPLAN

Aangeduide kruinbreedtes zijn indicatief.

Opgemeten in: 2014

Opgemeten volgens bestek: T02013-02

LEGENDE

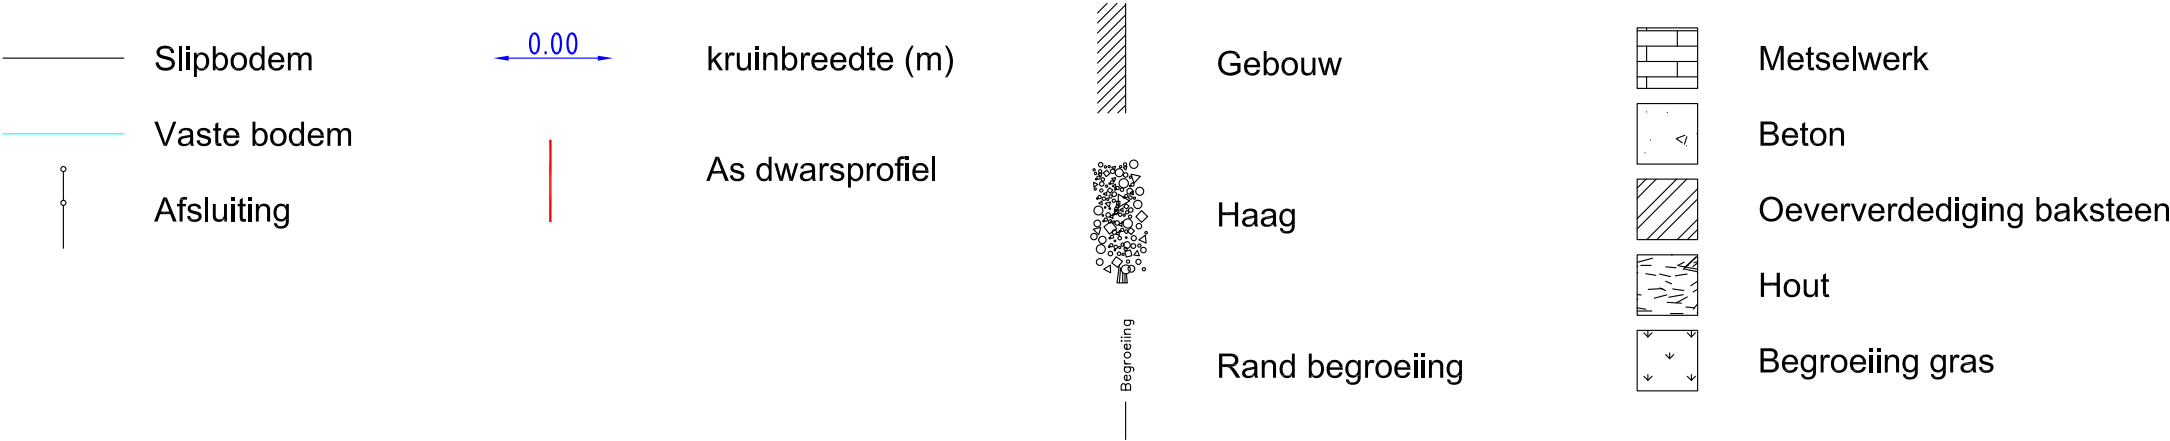

DWARSPROFIEL 15

Km 1026.93m
Hsch 1/100
Lsch 1/100
Vvlak 23.00T.A.W.

