

OS165 LETTERBEEK  
 (VHAG: 5154)  
 SINT-LIEVENS-HOUTEM

Dwarsprofiel\_45


DWARSPROFIELPLAN

Aangeduide kruinbreedtes zijn indicatief.

Opgemeten in: 2014

Opgemeten volgens bestek: TO2013-02

LEGENDE

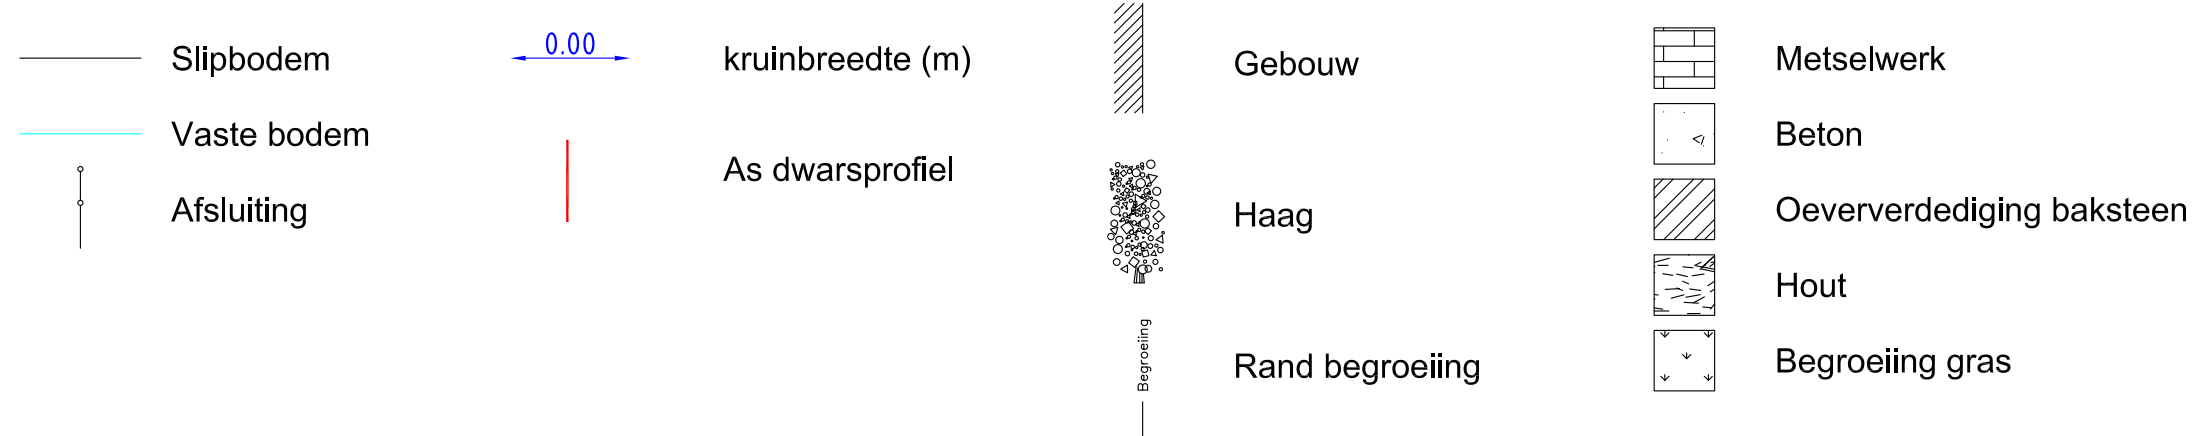

DWARSPROFIEL 45

Km 2417.82m  
 Hsch 1/100  
 Lsch 1/100  
 Vvlak 28.00T.A.W.

