

OS165 LETTERBEEK

(VHAG: 5154)

SINT-LIEVENS-HOUTEM

Dwarsprofiel_6

DWARSPROFIELPLAN

Aangeduide kruinbreedtes zijn indicatief.

Opgemeten in: 2014

Opgemeten volgens bestek: T02013-02

LEGENDE

Slipbodem

Vaste bodem

Afsluiting

0.00

kruinbreedte (m)

As dwarsprofiel

Gebouw

Haag

Rand begroeiing

Metselwerk

Beton


Oeververdediging baksteen

Hout

Begroeiing gras

DWARSPROFIEL 6

Km 533.59m
Hsch 1/100
Lsch 1/100
Vvlak 21.00T.A.W.

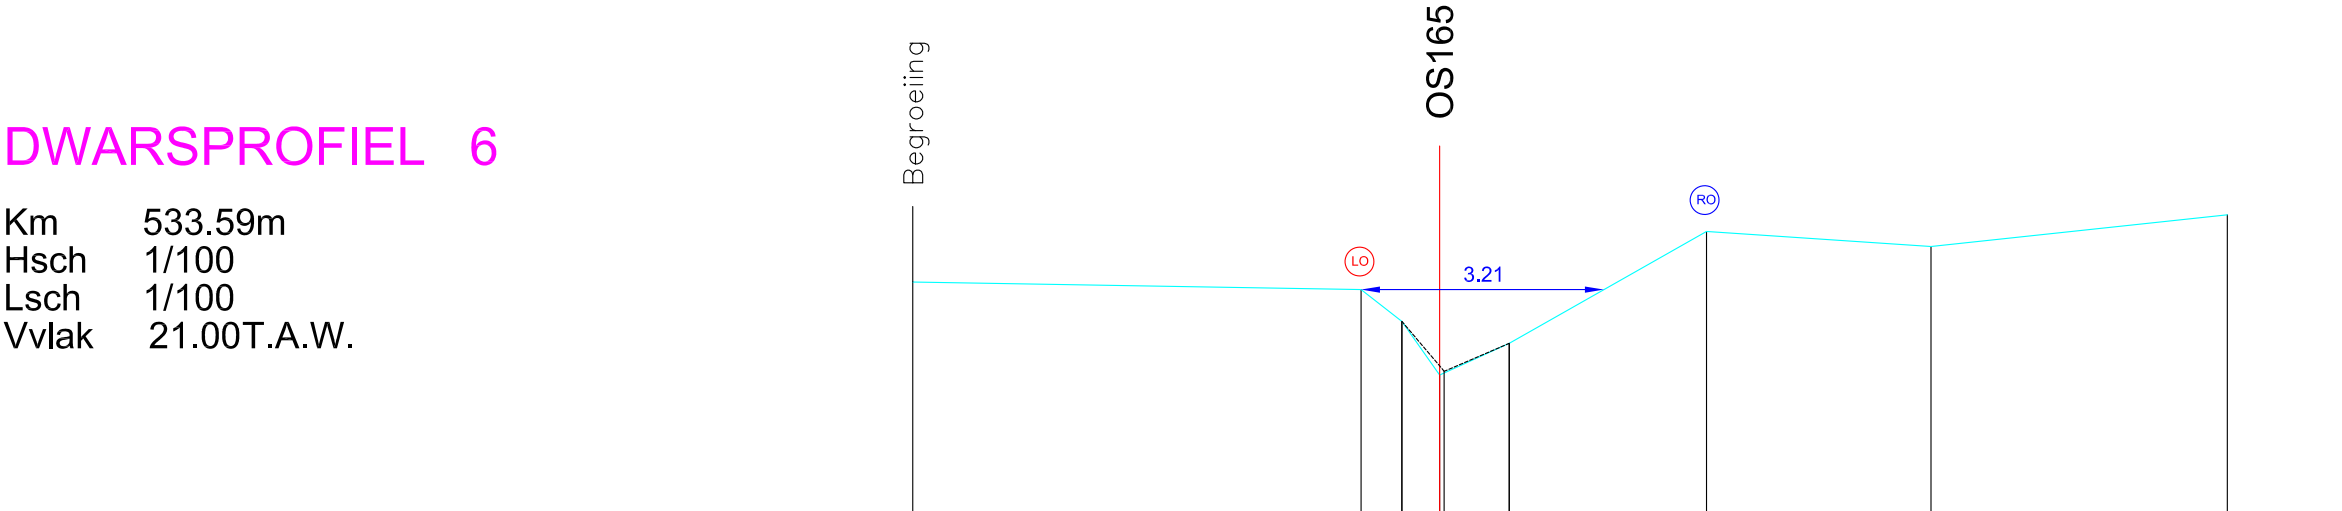

VASTE BODEMPEIL	24.20			24.10	23.68	22.97	23.39		24.87		24.67		25.09
SLIB BODEMPEIL				23.68	23.02	23.39							
TUSSENAFSTAND	5.53		5.93	0.54	0.50	0.92		2.61		2.97		3.92	
KUMULAFSTAND	-6.97			-1.04	-0.50	0.00	0.92		3.53		6.50		10.42