

Dwarsprofiel_7


DWARSPROFIELPLAN

Aangeduide kruinbreedtes zijn indicatief.

Opgemeten in: 2014

Opgemeten volgens bestek: T02013-02

LEGENDE

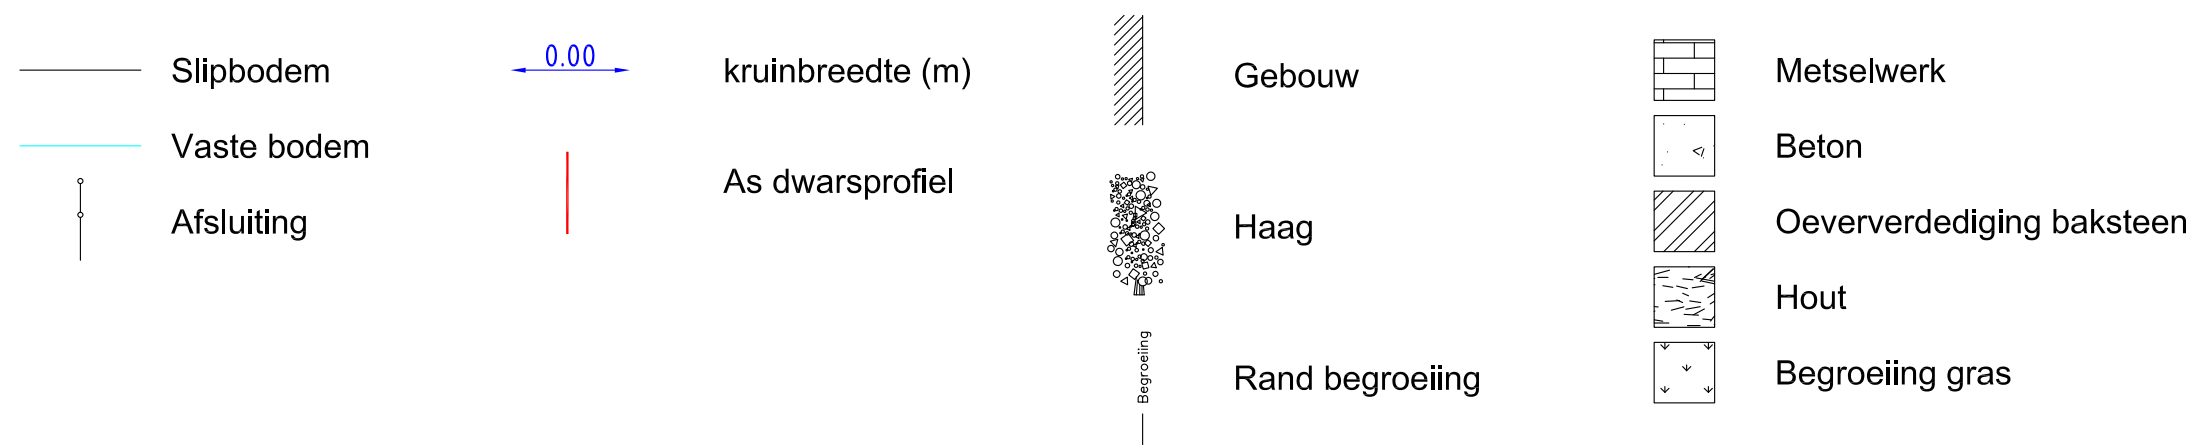

DWARSPROFIEL 7

Km	583.65m
Hsch	1/100
Lsch	1/100
Vvlak	22.00T.A.W.

