

OS167 BIJLOKEBEEK

(VHAG: 5068)

SINT-LIEVENS-HOUTEM

Dwarsprofiel_13

DWARSPROFIELPLAN

Aangeduide kruinbreedtes zijn indicatief.

Opgemeten in: 2014

Opgemeten volgens bestek: TO2013-02

LEGENDE




Slipbodem



Vaste bodem

Afsluiting

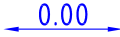

kruinbreedte (m)


As dwarsprofiel



Gebouw



Haag

 

Rand begroeiing



Metselwerk



Beton



Oeververdediging baksteen



Hout



Begroeiing gras

DWARSPROFIEL 13

Km583.41m

Hsch1/100


Lsch1/100

Vvlak23.00T.A.W.

Afsluiting

OS167

8.42

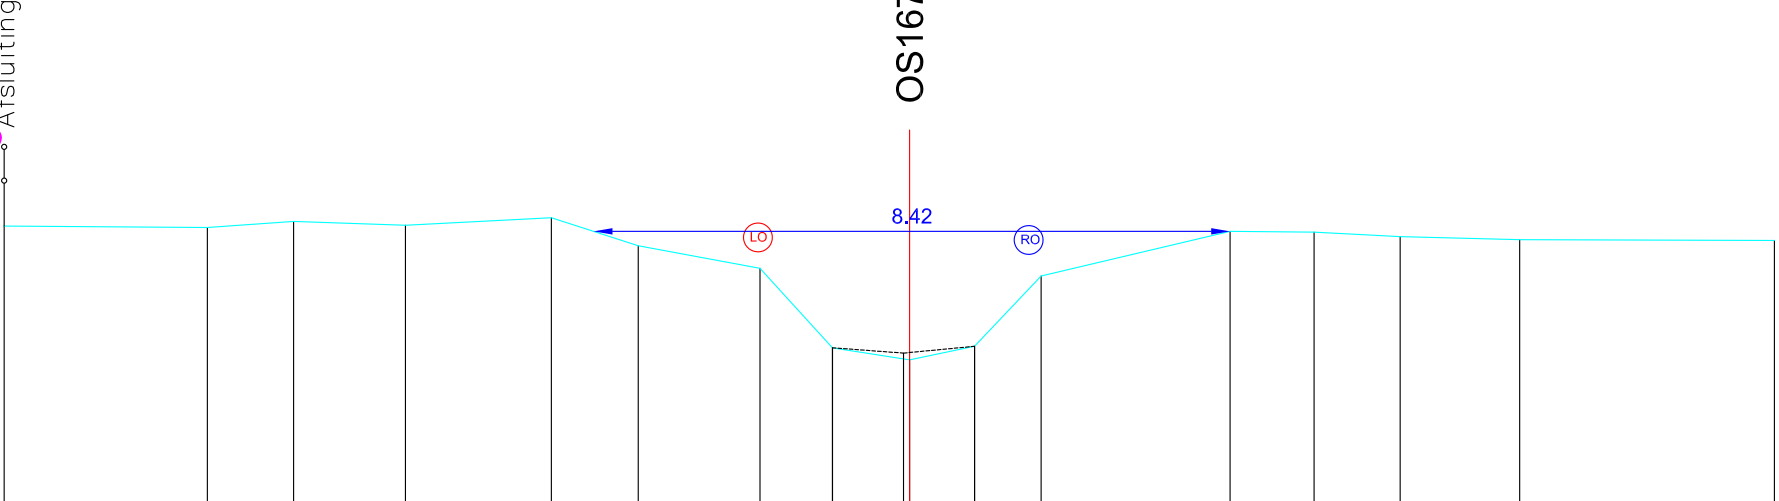

VASTE BODEMPEIL	26.73	26.71	26.79	26.74	26.84	26.47	26.17	25.12	24.96	25.14	26.07	26.66	26.65	26.59	26.55	26.54
SLIB BODEMPEIL								25.12	25.05	25.14						
TUSSENAFSTAND		2.69	1.14	1.48	1.93	1.15	1.61	0.96	1.02	0.86	0.88	2.50	1.11	1.14	1.58	3.37
KUMULAFSTAND	-11.98	-9.29	-8.15	-6.67	-4.74	-3.59	-1.98	-1.02	0.00	0.86	1.74	4.24	5.35	6.49	8.07	11.44