

OS167 BIJLOKEBEEK

(VHAG: 5068)

SINT-LIEVENS-HOUTEM

Dwarsprofiel_15

DWARSPROFIELPLAN

Aangeduide kruinbreedtes zijn indicatief.

Opgemeten in: 2014

Opgemeten volgens bestek: T02013-02

LEGENDE

Slipbodem

Vaste bodem

Afsluiting

0.00

kruinbreedte (m)

As dwarsprofiel

Gebouw

Haag

Rand begroeiing

Metselwerk

Beton

Oeververdediging baksteen

Hout

Begroeiing gras

DWARSPROFIEL 15

Km 686.52m
Hsch 1/100
Lsch 1/100
Vvlak 24.00T.A.W.


Afsluiting

OS167

LO

4.25

RO

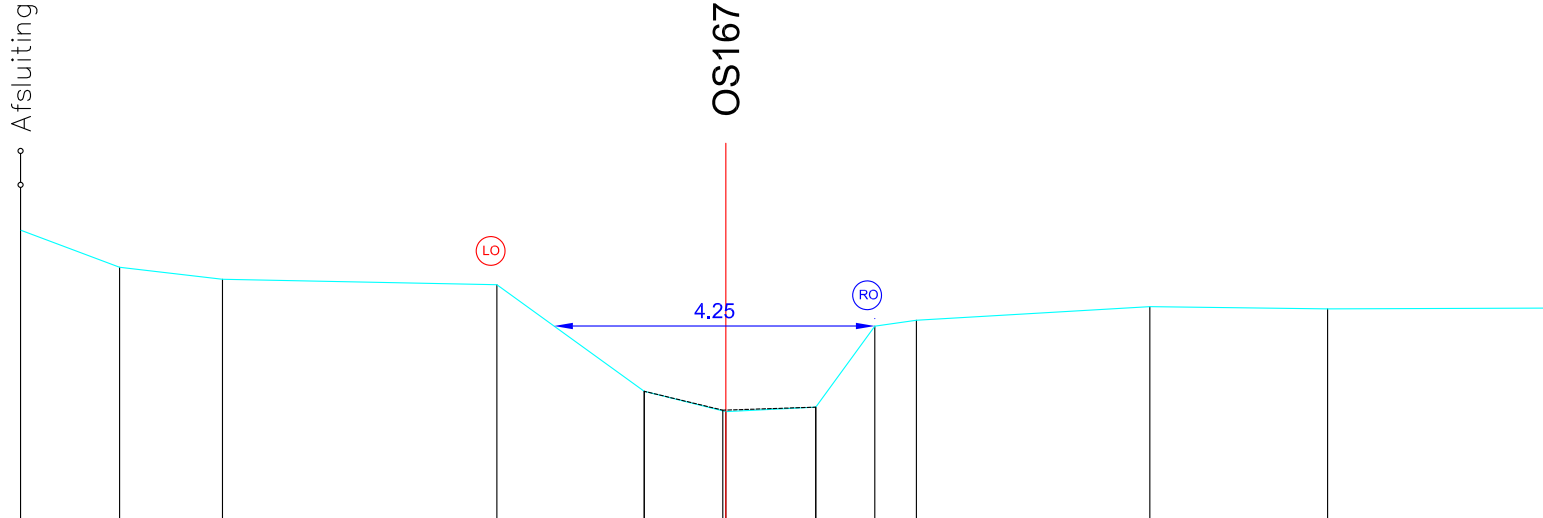

VASTE BODEMPEIL	27.85	27.36	27.20	27.13	25.72	25.45	25.51	26.58	26.66	26.84	26.81	26.82
SLIB BODEMPEIL					25.72	25.47	25.51					
TUSSENAFSTAND		1.31	1.36	3.63	1.95	1.08	1.19	0.78	0.55	3.09	2.35	2.94
KUMULAFSTAND	-9.33	-8.02	-6.66	-3.03	-1.08	0.00	1.19	1.97	2.52	5.61	7.96	10.90