

OS167 BIJLOKEBEEK

(VHAG: 5068)

SINT-LIEVENS-HOUTEM

Dwarsprofiel_20

DWARSPROFIELPLAN

Aangeduide kruinbreedtes zijn indicatief.

Opgemeten in: 2014

Opgemeten volgens bestek: T02013-02

LEGENDE




Slipbodem



Vaste bodem

Afsluiting

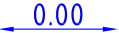

kruinbreedte (m)


As dwarsprofiel



Gebouw



Haag

 

Rand begroeiing



Metselwerk



Beton



Oeververdediging baksteen



Hout



Begroeiing gras

DWARSPROFIEL 20

Km 865.16m
Hsch 1/100
Lsch 1/100
Vvlak 25.00T.A.W.

OS167


Afsluiting

9.89

oververdediging betuiging

LO

RC

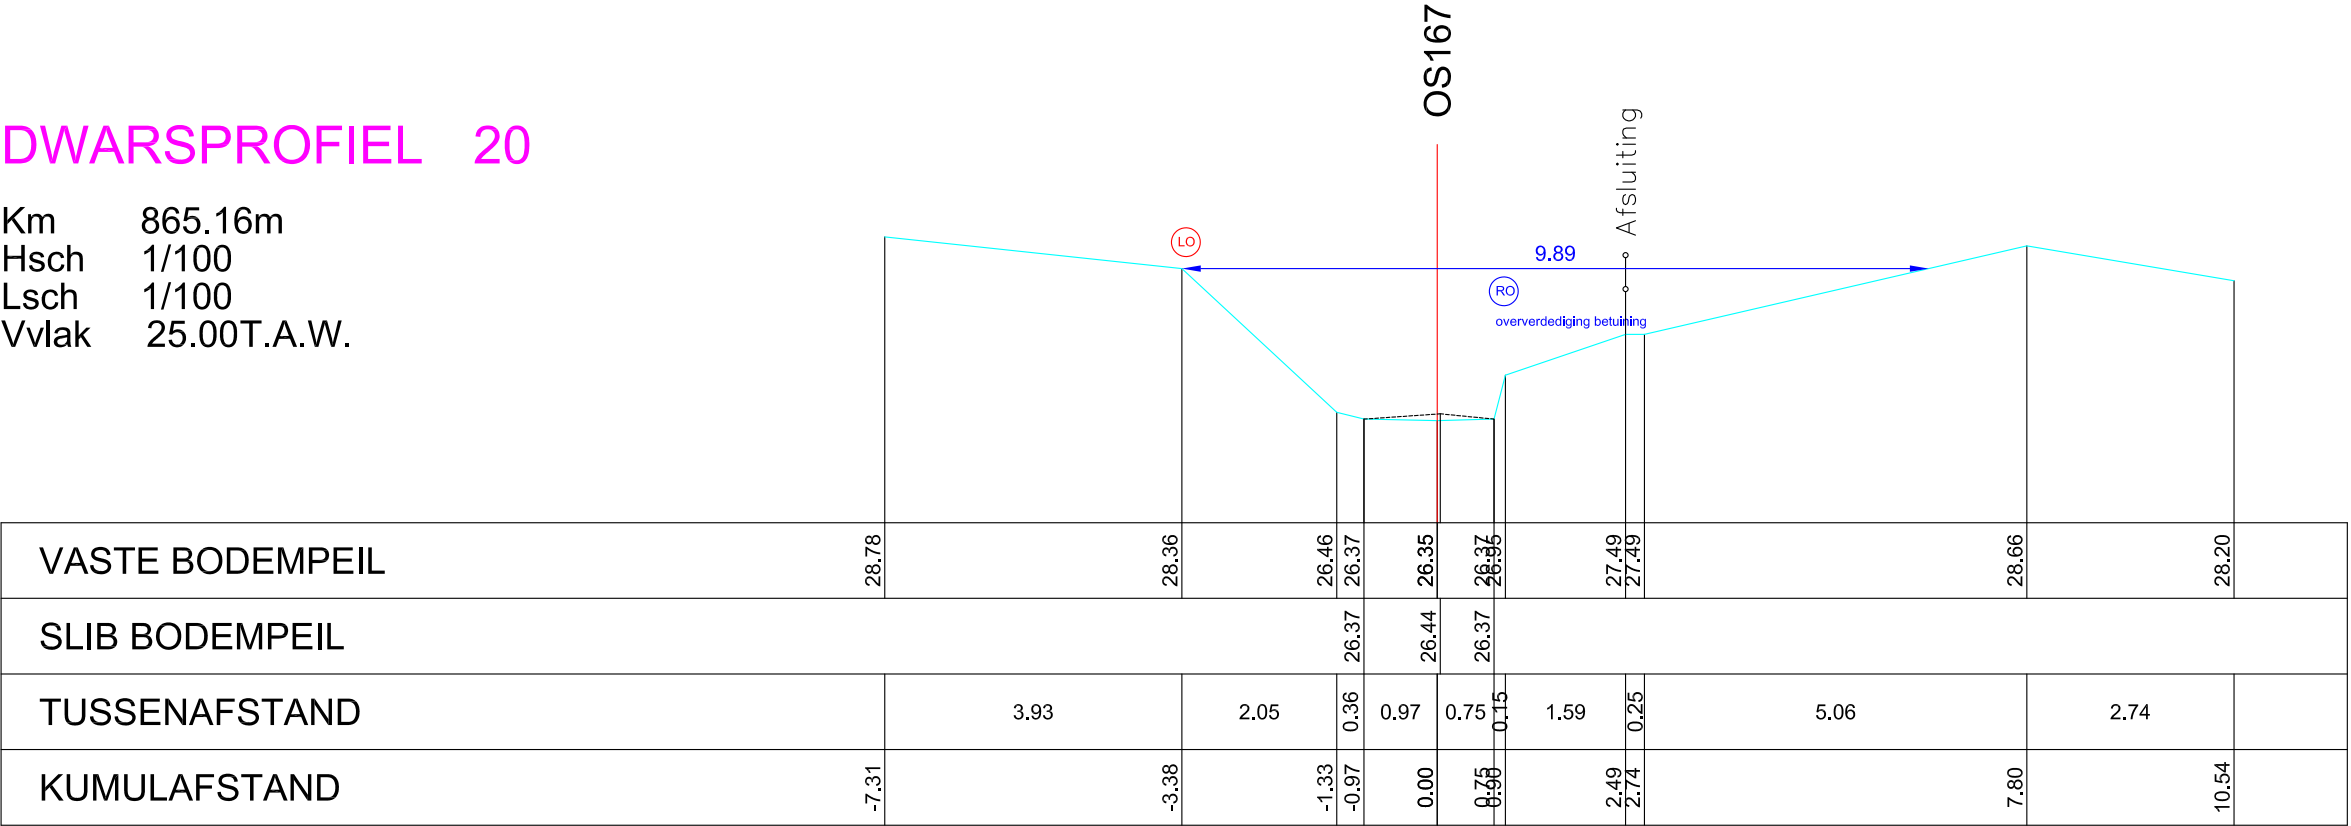

VASTE BODEMPEIL	28.78	28.36	26.46	26.37	26.35	26.37	27.49	27.49	28.66	28.20
SLIB BODEMPEIL			26.37	26.44	26.37					
TUSSENAFSTAND		3.93	2.05	0.36	0.97	0.75	0.15	1.59	5.06	2.74
KUMULAFSTAND	-7.31	-3.38	-1.33	-0.97	0.00	0.75	0.90	2.49	7.80	10.54