

OS167 BIJLOKEBEEK

(VHAG: 5068)

SINT-LIEVENS-HOUTEM

Dwarsprofiel_4

DWARSPROFIELPLAN

Aangeduide kruinbreedtes zijn indicatief.

Opgemeten in: 2014

Opgemeten volgens bestek: T02013-02

LEGENDE




Slipbodem



Vaste bodem

Afsluiting

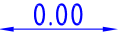

kruinbreedte (m)

As dwarsprofiel



Gebouw



Haag



Rand begroeiing



Metselwerk



Beton



Oeververdediging baksteen



Hout




Begroeiing gras

DWARSPROFIEL 4

Km 162.41m
Hsch 1/100
Lsch 1/100
Vvlak 23.00T.A.W.

OS167

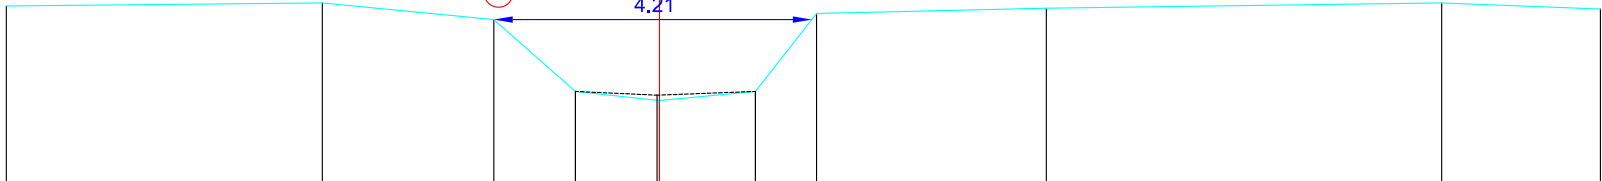

VASTE BODEMPEIL	25.35	25.39	25.17	24.22	24.10	24.22	25.25	25.32	25.39	25.31
SLIB BODEMPEIL				24.22	24.17	24.22				
TUSSENAFSTAND		4.18	2.27	1.08	1.11	1.27	0.81	3.04	5.23	2.10
KUMULAFSTAND	-8.64	-4.46	-2.19	-1.11	0.00	1.27	2.08	5.12	10.35	12.45