

OS167 BIJLOKEBEEK
(VHAG: 5068)
SINT-LIEVENS-HOUTEM

Dwarsprofiel_44

DWARSPROFIELPLAN

Aangeduide kruinbreedtes zijn indicatief.

Opgemeten in: 2014

Opgemeten volgens bestek: T02013-02

LEGENDE




Slipbodem



Vaste bodem

Afsluiting

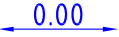

kruinbreedte (m)

As dwarsprofiel



Gebouw



Haag



Rand begroeiing



Metselwerk



Beton



Oeververdediging baksteen



Hout



Begroeiing gras

DWARSPROFIEL 44

Km 1813.17m
Hsch 1/100
Lsch 1/100
Vvlak 28.00T.A.W.


Begroeiing

OS167

LO

4.04

RO

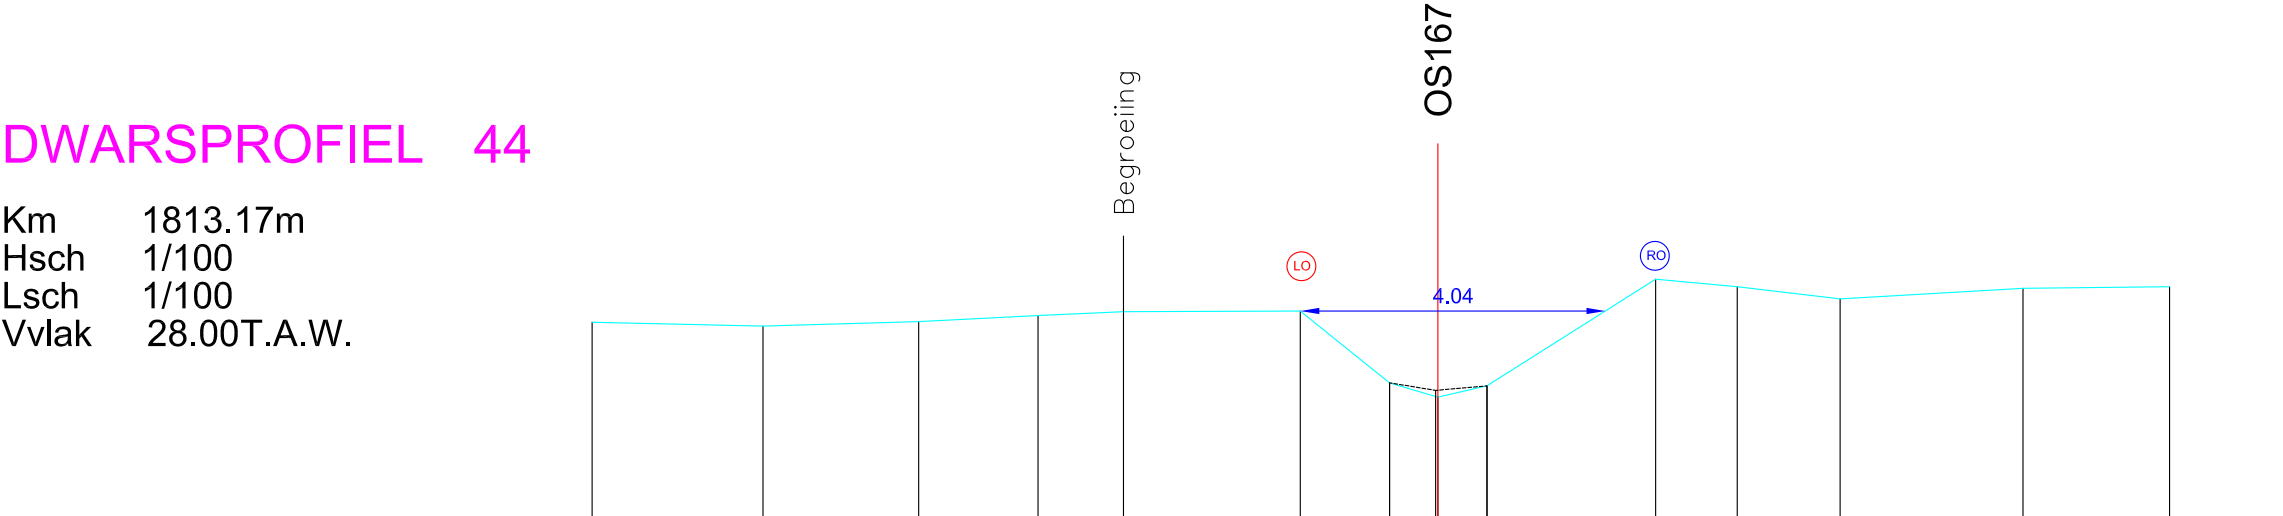

VASTE BODEMPEIL	30.64	30.59	30.65	30.73	30.78	30.79	29.84	29.65	29.80	31.21	31.11	30.95	31.09	31.11	
SLIB BODEMPEIL							29.84	29.74	29.80						
TUSSENAFSTAND		2.26	2.06	1.58	1.13	2.34	1.18	0.64	0.65	2.23	1.08	1.36	2.42	1.94	
KUMULAFSTAND	-11.19	-8.93	-6.87	-5.29	-4.16	-1.82	-0.64	0.00	0.65	2.88	3.96	5.32	7.74	9.68	