

OS167 BIJLOKEBEEK

(VHAG: 5068)

SINT-LIEVENS-HOUTEM

Dwarsprofiel_6

DWARSPROFIELPLAN

Aangeduide kruinbreedtes zijn indicatief.

Opgemeten in: 2014

Opgemeten volgens bestek: T02013-02

LEGENDE

Slipbodem

Vaste bodem

Afsluiting

0.00

kruinbreedte (m)

As dwarsprofiel

Gebouw

Haag

Rand begroeiing

Metselwerk

Beton

Oeververdediging baksteen


Hout

Begroeiing gras

DWARSPROFIEL 6

Km 266.10m
Hsch 1/100
Lsch 1/100
Vvlak 22.00T.A.W.

OS167

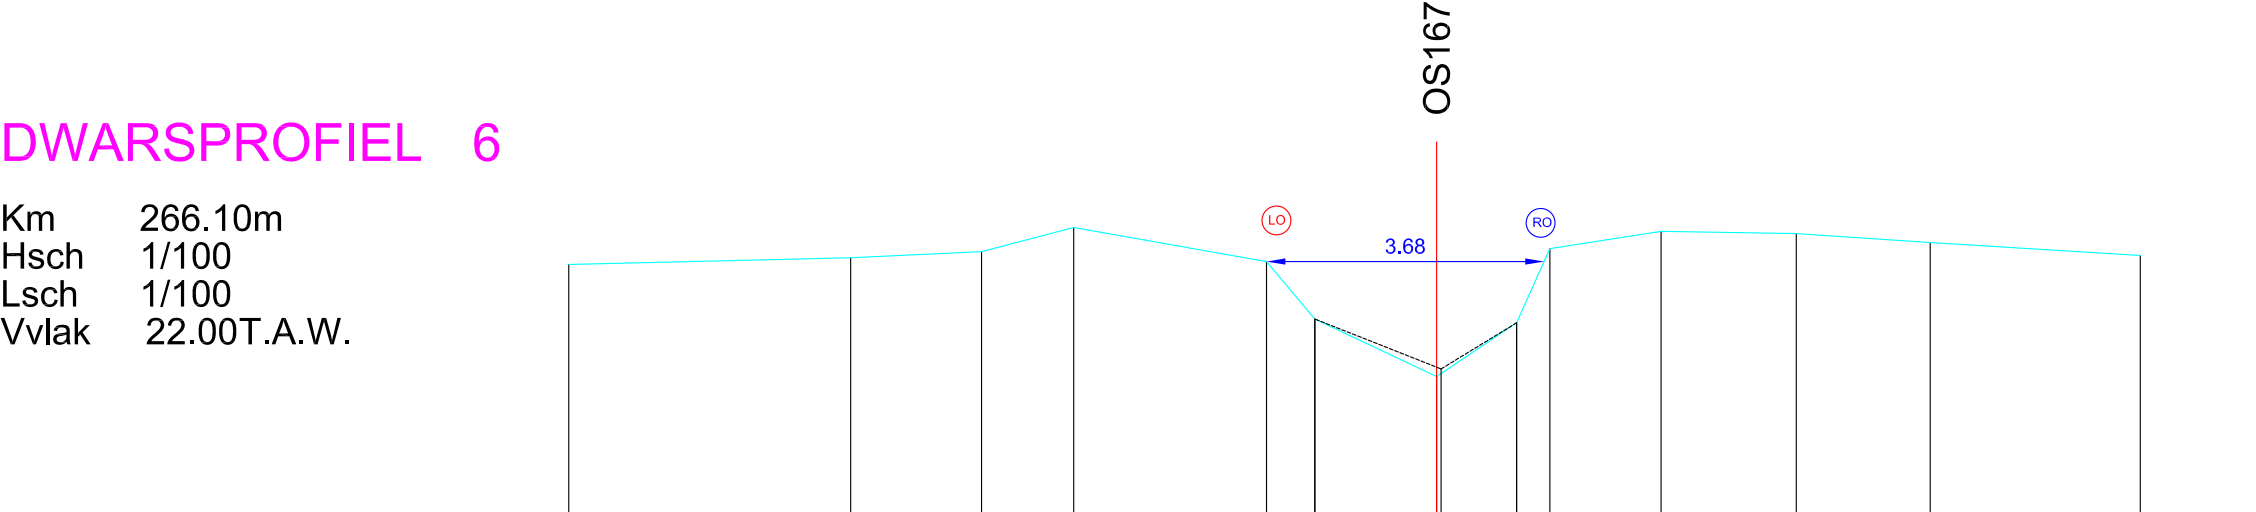

VASTE BODEMPEIL	25.38		25.47		25.55	25.87		25.42	24.66		23.90	24.61	25.59		25.82		25.79		25.67		25.50
SLIB BODEMPEIL								24.66		24.00		24.61									
TUSSENAFSTAND		3.73		1.73	1.22	2.55	0.64	1.61	1.06	0.44	1.47	1.79	1.77	2.78							
KUMULAFSTAND	-11.48		-7.75		-6.02	-4.80	-2.25	-1.61	0.00	1.06	1.50	2.97	4.76	6.53	9.31						