


OS168 HALVECENTSBEEK
 (VHAG: 5089)
 SINT-LIEVENS-HOUTEM

Dwarsprofiel_2


DWARSPROFIELPLAN

LEGENDE

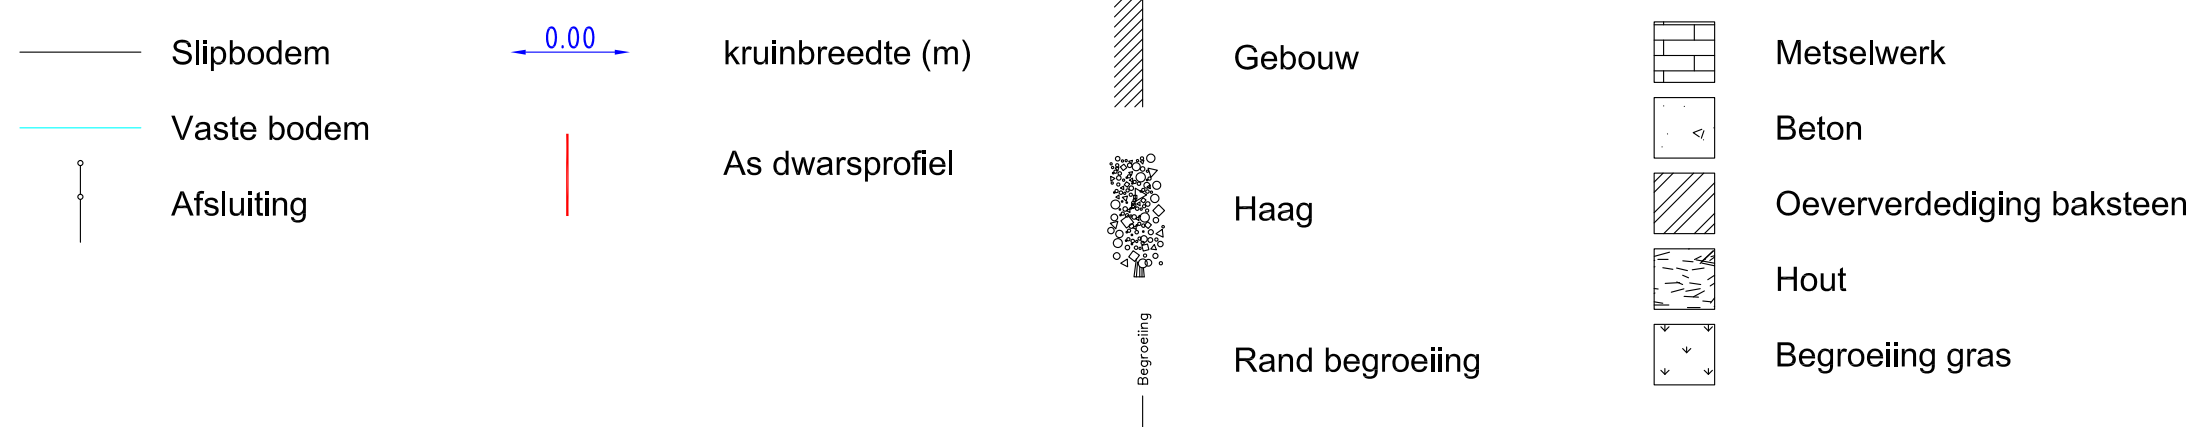

DWARSPROFIEL 2

Km 36.20m
 Hsch 1/100
 Lsch 1/100
 Vvlak 27.00T.A.W.

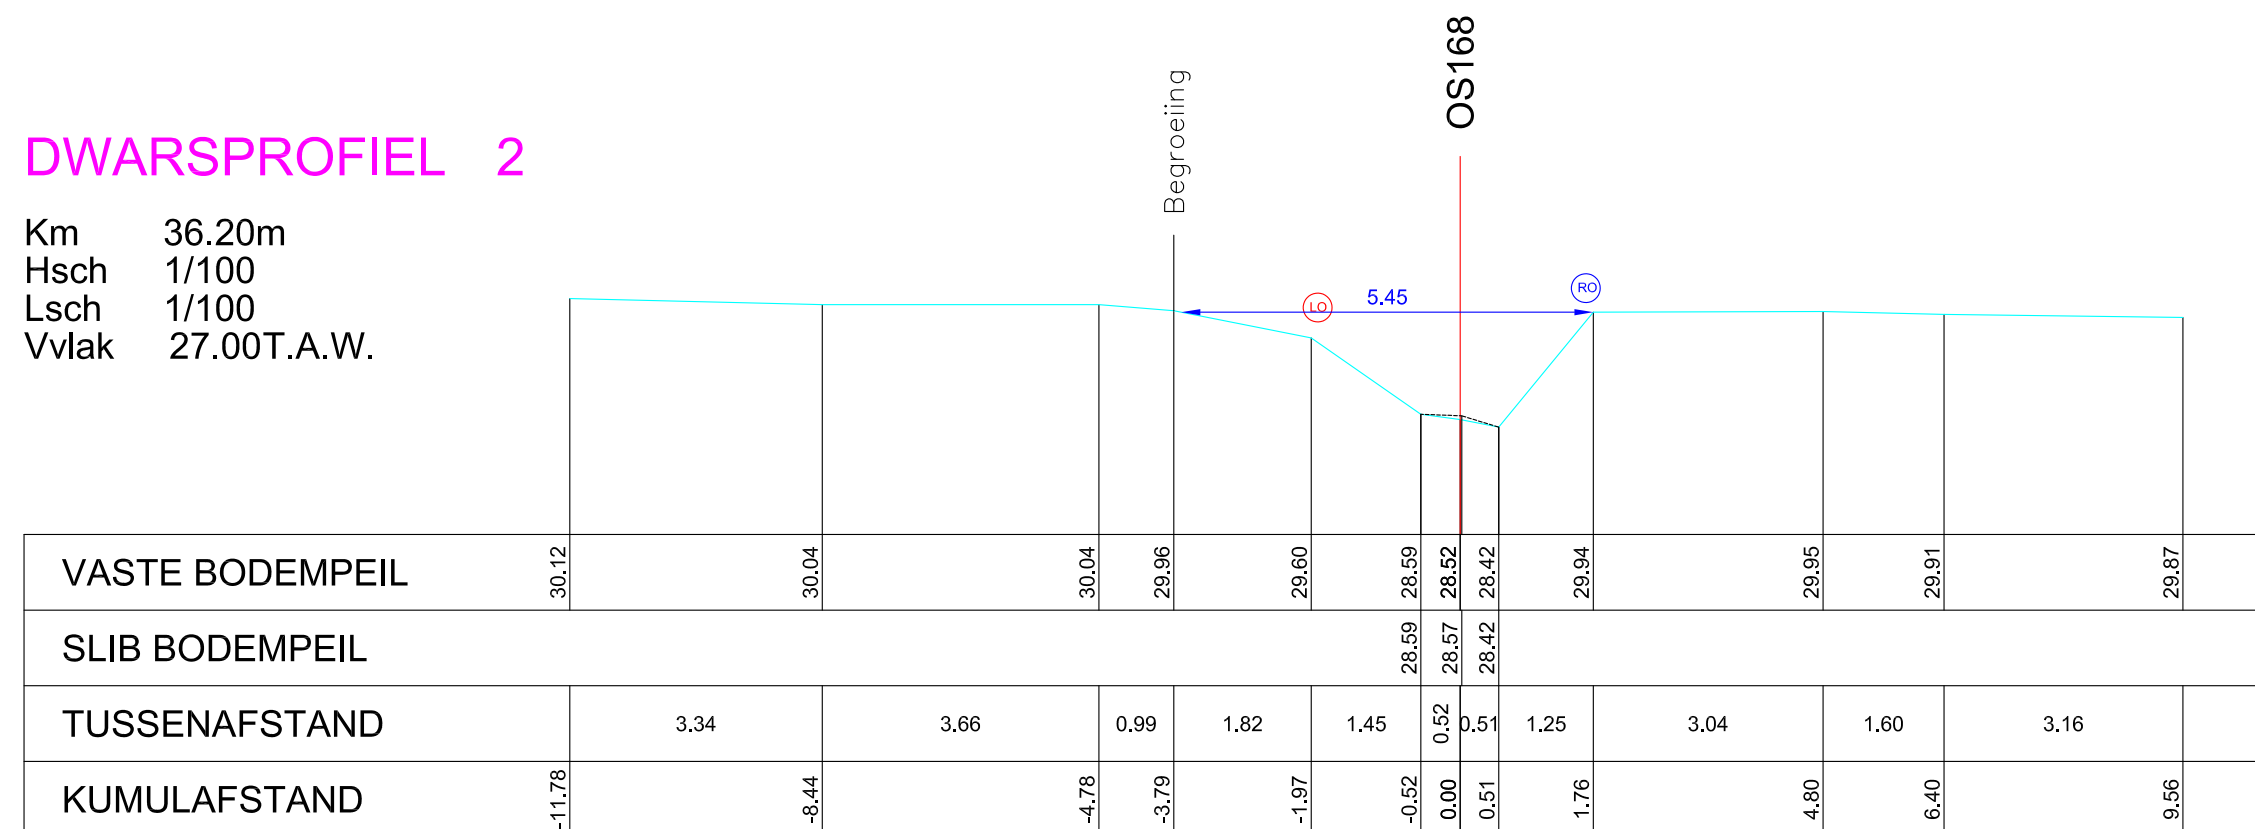

Aangeduide kruinbreedtes zijn indicatief.

Opgemeten in: 2014

Opgemeten volgens bestek: TO2013-02