

OS168 HALVECENTSBEEK
 (VHAG: 5089)
 SINT-LIEVENS-HOUTEM

Dwarsprofiel_21


DWARSPROFIELPLAN

Aangeduide kruinbreedtes zijn indicatief.

Opgemeten in: 2014


Opgemeten volgens bestek: TO2013-02

LEGENDE

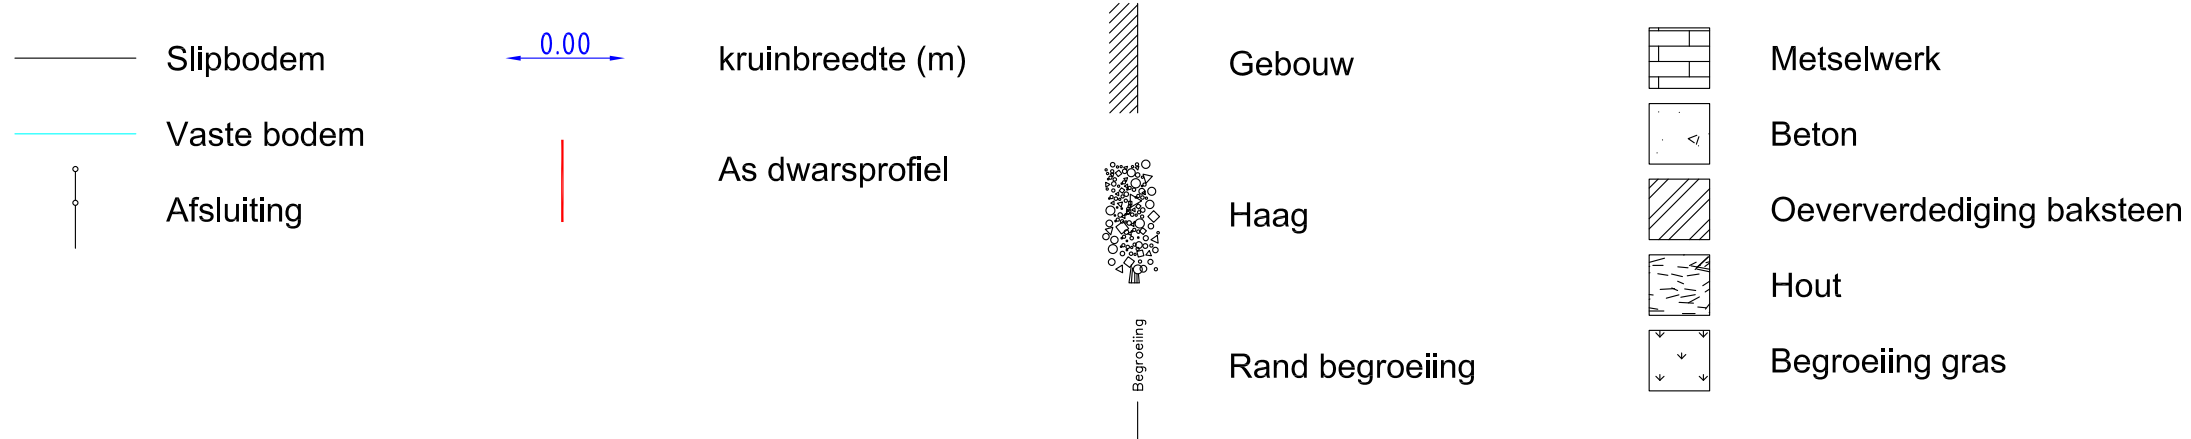

DWARSPROFIEL 21

Km 695.31m
 Hsch 1/100
 Lsch 1/100
 Vvlak 32.00T.A.W.

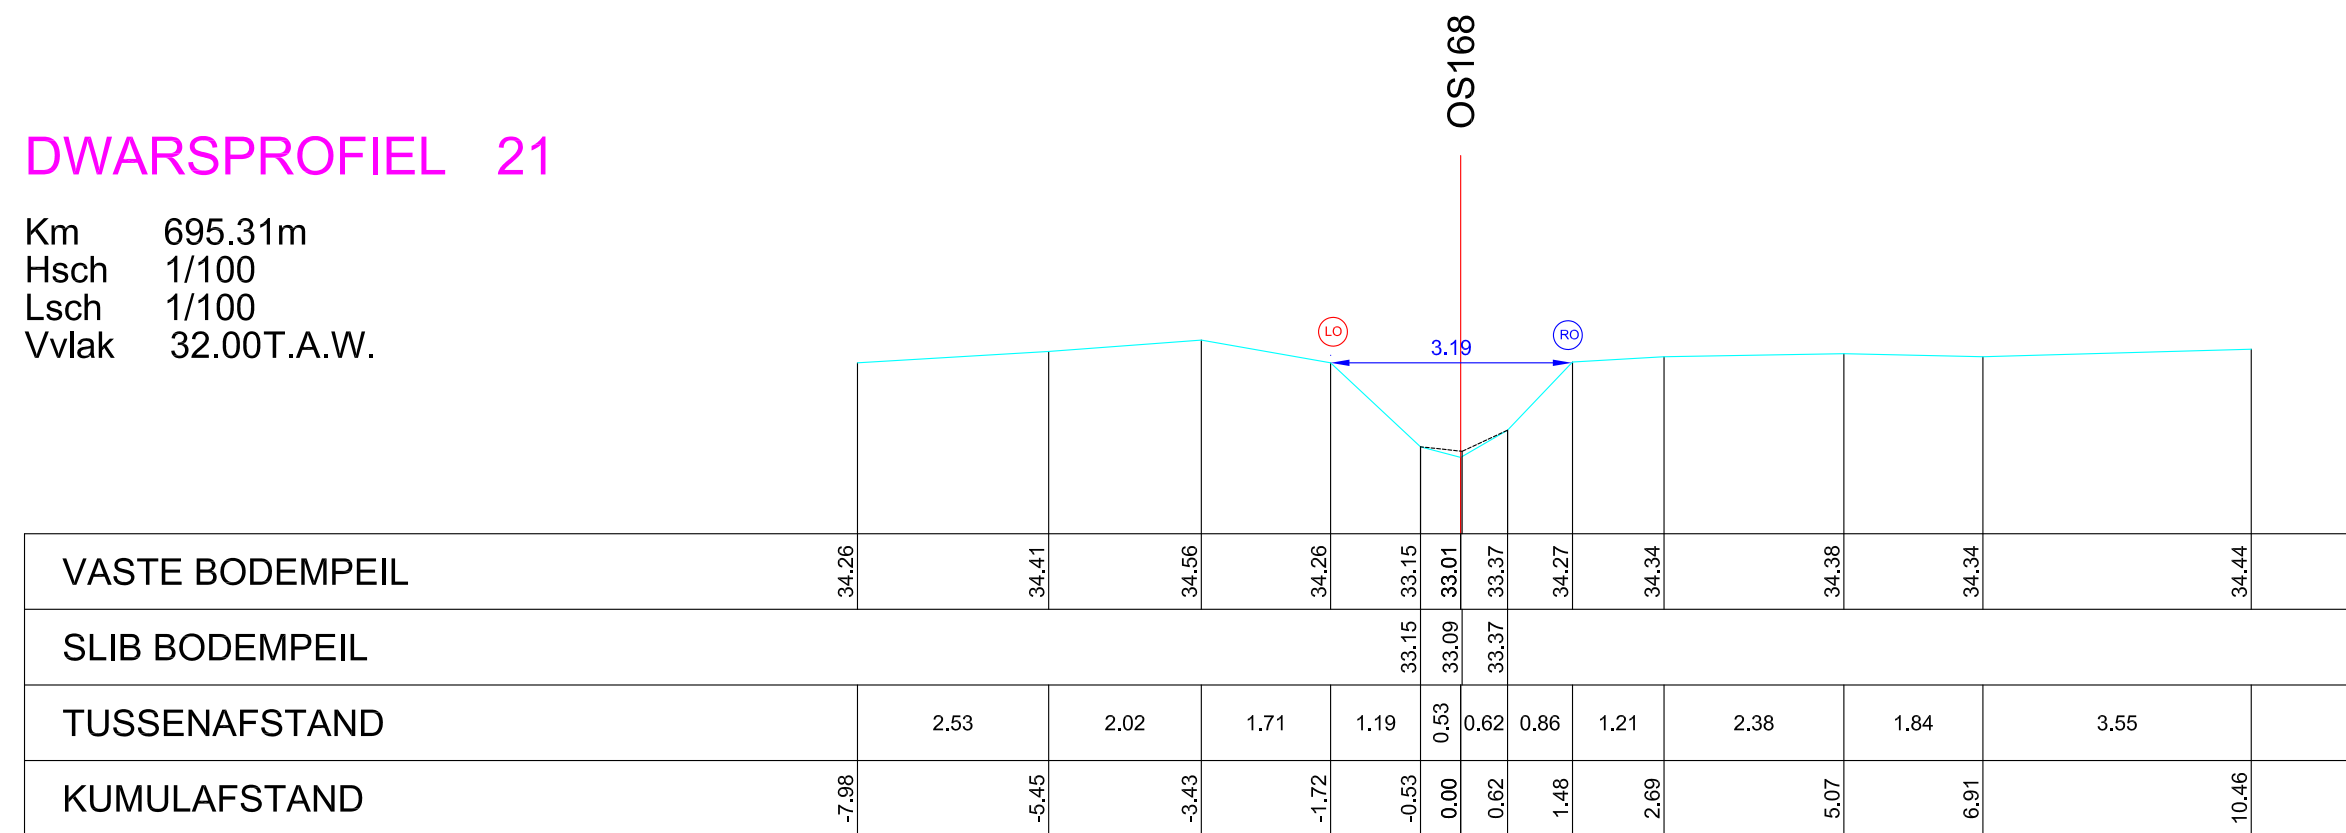

Opgemeten in: 2014
 Opgemeten volgens bestek: TO2013-02