

OS168 HALVECENTSBEEK
(VHAG: 5089)
SINT-LIEVENS-HOUTEM

Dwarsprofiel_22


DWARSPROFIELPLAN

Aangeduide kruinbreedtes zijn indicatief.

Opgemeten in: 2014

Opgemeten volgens bestek: T02013-02

LEGENDE

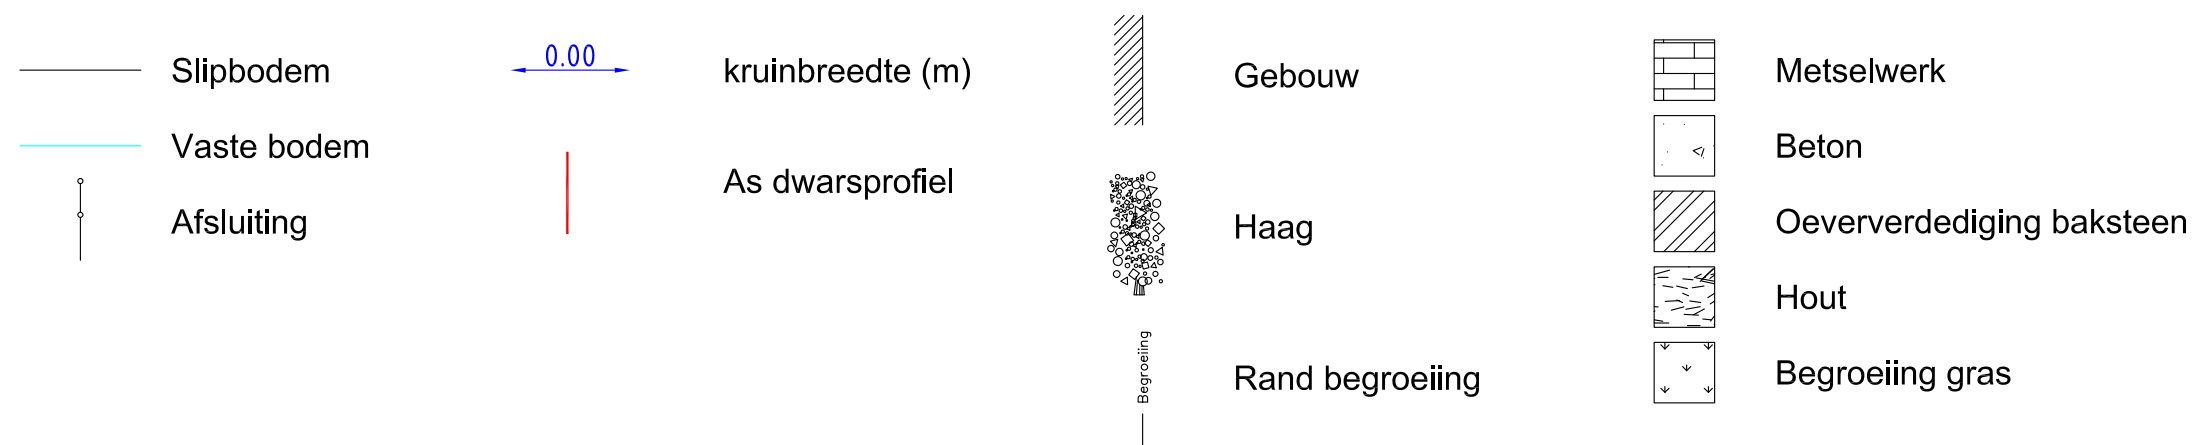

DWARSPROFIEL 22

Km	746.26m
Hsch	1/100
Lsch	1/100
Vvlak	32.00T.A.W.

