

OS168 HALVECENTSBEEK
 (VHAG: 5089)
 SINT-LIEVENS-HOUTEM

Dwarsprofiel_5

DWARSPROFIELPLAN

Aangeduide kruinbreedtes zijn indicatief.

Opgemeten in: 2014

Opgemeten volgens bestek: TO2013-02

LEGENDE

— Slipbodem

— Vaste bodem

— Afsluiting

← 0.00 →

kruinbreedte (m)

—


As dwarsprofiel



Gebouw

Haag

Rand begroeiing

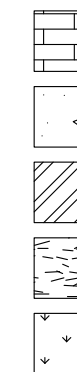

Metselwerk

Beton


Oeververdediging baksteen

Hout

Begroeiing gras

DWARSPROFIEL 5

Km 192.22m
 Hsch 1/100
 Lsch 1/100
 Vvlak 28.00T.A.W.

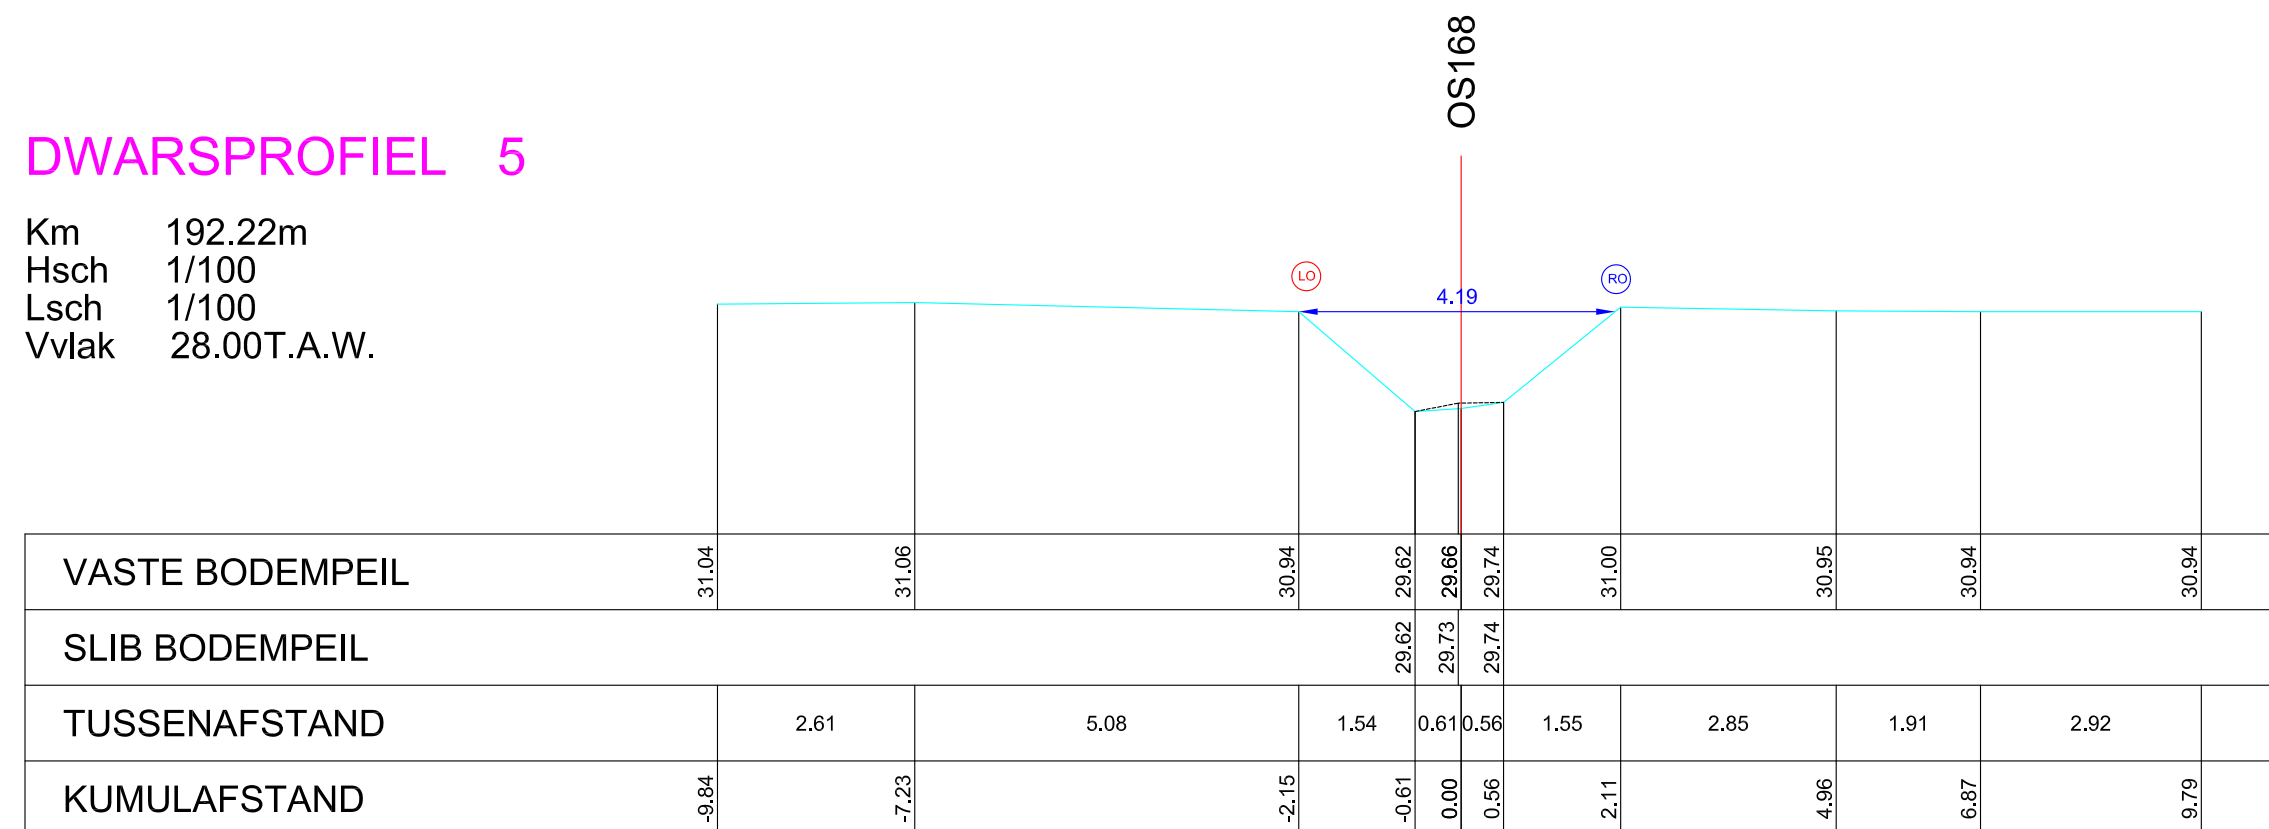

Opgemeten in: 2014

Opgemeten volgens bestek: TO2013-02