

OS168 HALVECENTSBEEK  
 (VHAG: 5089)  
 SINT-LIEVENS-HOUTEM

Dwarsprofiel\_9


DWARSPROFIELPLAN

Aangeduide kruinbreedtes zijn indicatief.

Opgemeten in: 2014

Opgemeten volgens bestek: TO2013-02

LEGENDE

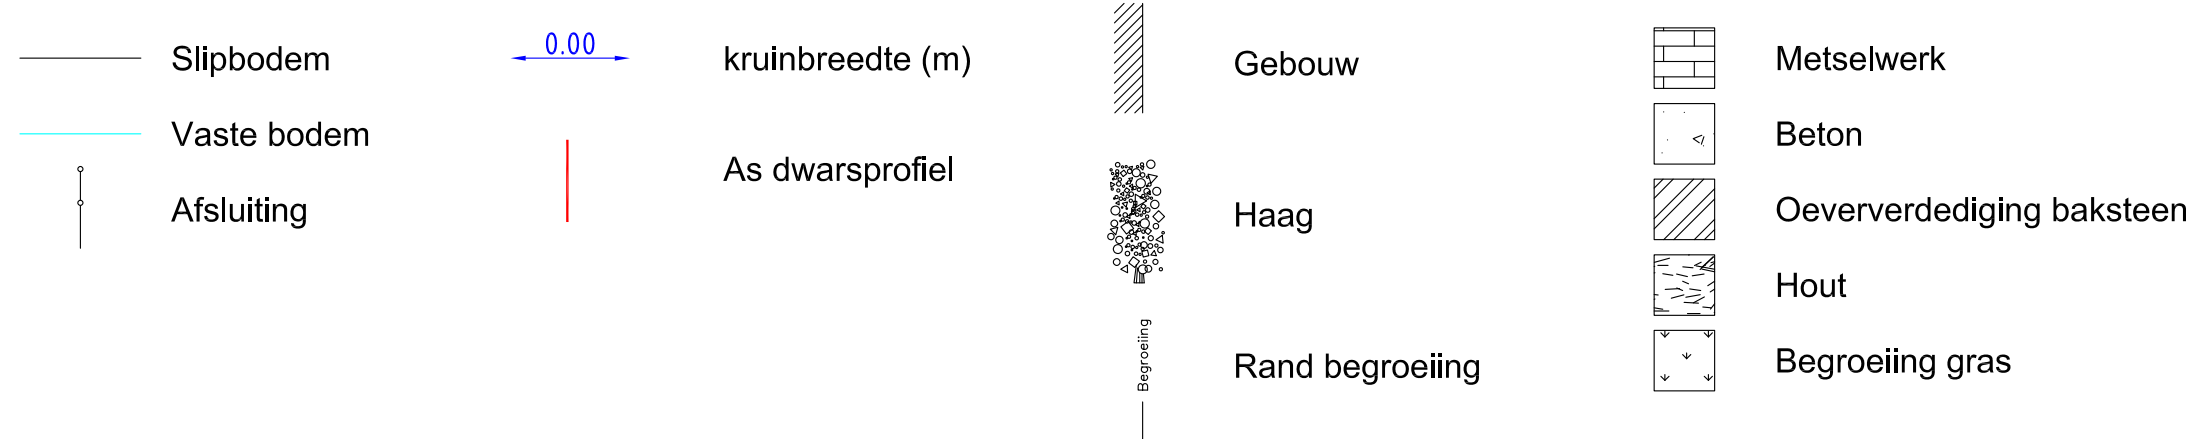

DWARSPROFIEL 9

Km 375.00m  
 Hsch 1/100  
 Lsch 1/100  
 Vvlak 29.00T.A.W.

