provincie Oost-Vlaanderen
Gouvernementstraat 1 9000 GENT
Directie Leefmilieu
Dienst Integraal Waterbeleid
Provinciaal Administratief Centrum
Woodrow Wilsonplein 2, 9000 Gent
e-mail : waterbeleid@oost-vlaanderen.be
tel : 09-267 76 00

OS177 VUNTEBEEK
(VHAG: 5032)
MELLE

Dwarsprofiel_17

DWARSPROFIELPLAN

Kruinbreedtes zijn indicatief.

Opgemeten in: 2017

Opgemeten volgens bestek: TO 2016-01

LEGENDE

Afsluiting weide
Afsluiting haag
Voet-/fietspad
Weg
Vaste bodem
Slibbodem

Kruinbreedte 0.00

Kunstwerk beton
metselwerk
Rand begroeiing
T.A.W. hoogte

KNW 5 stroomafwaarts

DWARSPROFIEL 17

Km 679.66m
Hsch 1/100
Lsch 1/100
Vvlak 6.00 T.A.W.
Jaartal opmeting: 2017

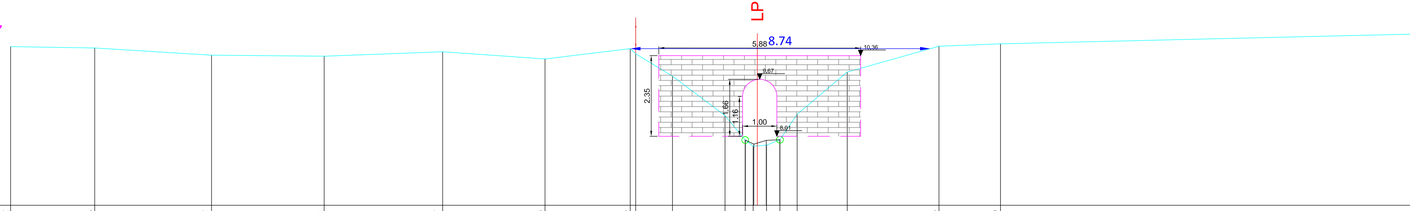

HOOGTEPEIL	10.62	10.58	10.37	10.34	10.47	10.26	10.56	10.41	9.76	8.61	7.90	7.92	7.75	7.91	8.65	9.88	10.63	10.70						
SLIB											7.90	7.90	7.89	7.91										
TUSSENAFSTAND	0.76	2.45	3.40	3.28	3.45	2.98	2.48	0.16	1.07	1.53	0.59	0.22	0.22	0.39	0.50	1.46	2.67	1.79	13.55					
CUMULAFSTAND	-21.74	-19.29	-15.89	-12.61	-9.16	-6.18	-3.70	-3.54	-2.47	-0.94	0.35	0.57	0.79	0.66	1.16	2.62	5.29	7.08						