teccon landmeters-experten

provincie Oost-Vlaanderen
Gouvernementstraat 1 9000 GENT

Directie Leefmilieu
Dienst Integraal Waterbeleid
Provinciaal Administratief Centrum
Woodrow Wilsonplein 2, 9000 Gent
e-mail : waterbeleid@oost-vlaanderen.be
tel : 09-267 76 00

OS191 ROMMELBEEK (VHAG: 5067) OOSTERZELE

OPM_OS191_2020_Dwarsprofiel_DA20-1

DWARSPROFIELPLAN

Aangeduide kruinbreedtes zijn indicatief.

Opgemeten in: Juni 2020

Opgemeten volgens bestek: TO/2019-01

LEGENDE

vaste bodem	as dwarsprofiel
slibbodem	haag
oeverversterking	gebouw
0.00 kruinbreedte (m)	STRAATNAAM straatnaam
weide-afsluiting	beginpunt begroeiing
afsluiting	beginpunt Oeverversterking
BV beginpunt verharding	
BO beginpunt Onverharde weg	
Hoogstammige boom	schanskorven
Laagstammige boom	steenstorting
	prefab elementen
	beton
metselwerk in diverse materialen	A andere
erosiewerend weefsel	DP damplanken
gefixeerde steenbestorting	Bt betuining
houtmatten	PB palen bordage

DWARSPROFIEL DA20- 1

Hsch 1/100
Lsch 1/100
Vvlak 41.00T.A.W.

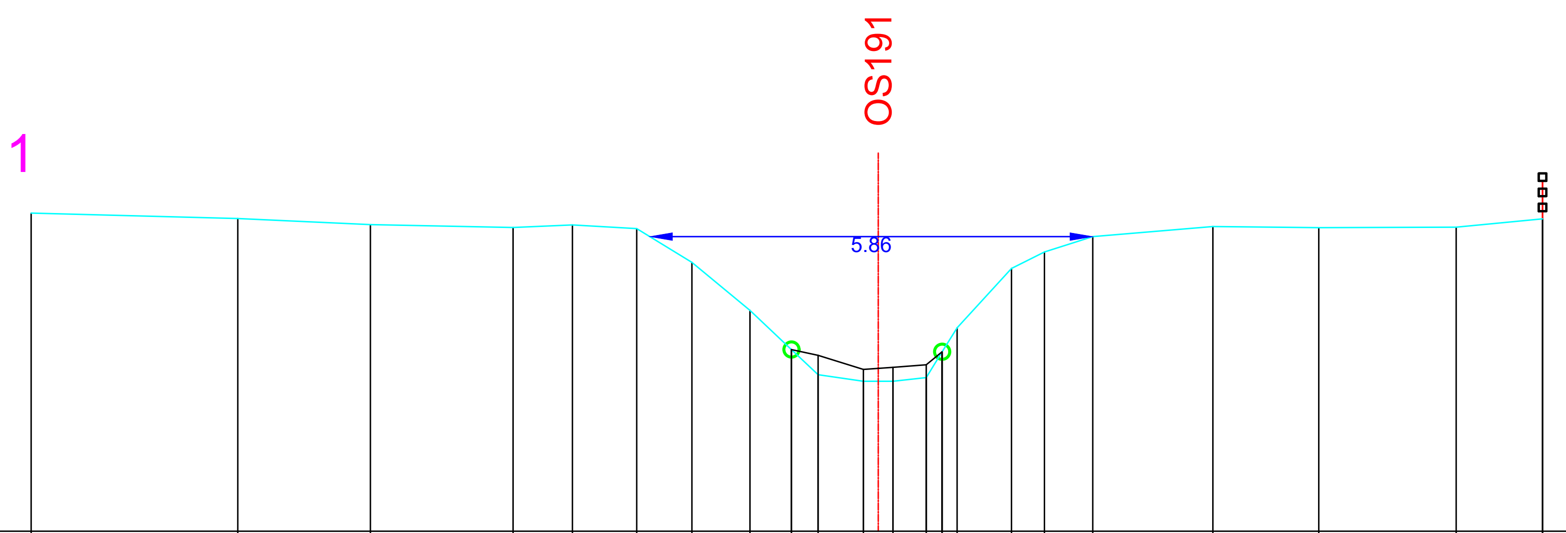

HOOGTEPEIL	45.21	45.13	45.05	45.02	45.05	45.00	44.55	43.92	43.40	43.07	42.98		42.98	43.03	43.37	43.69	44.47	44.69	44.90	45.03	45.01	45.02	45.13
SLIB									43.40	43.32	43.14		43.17	43.20	43.37								
TUSSENAFSTAND	0.20	2.74	1.75	1.89	0.78	0.85	0.73	0.77	0.55	0.35	0.60	0.20	0.20	0.44	0.21	0.20	0.72	0.44	0.64	1.59	1.40	1.82	1.14
KUMULAFSTAND	-11.21	-8.47	-6.72	-4.83	-4.05	-3.20	-2.47	-1.70	-1.15	-0.80	-0.20	0.00	0.20	0.63	0.85	1.04	1.76	2.20	2.84	4.43	5.83	7.65	8.79