

OS198 LOOPSLOOT (VHAG: 5495) DESTELBERGEN

Dwarsprofiel_53


DWARSPROFIELPLAN

Aangeduide kruinbreedtes zijn indicatief.

Opgemeten in: januari/mei 2014

Opgemeten volgens bestek: TO 2012-01


LEGENDE

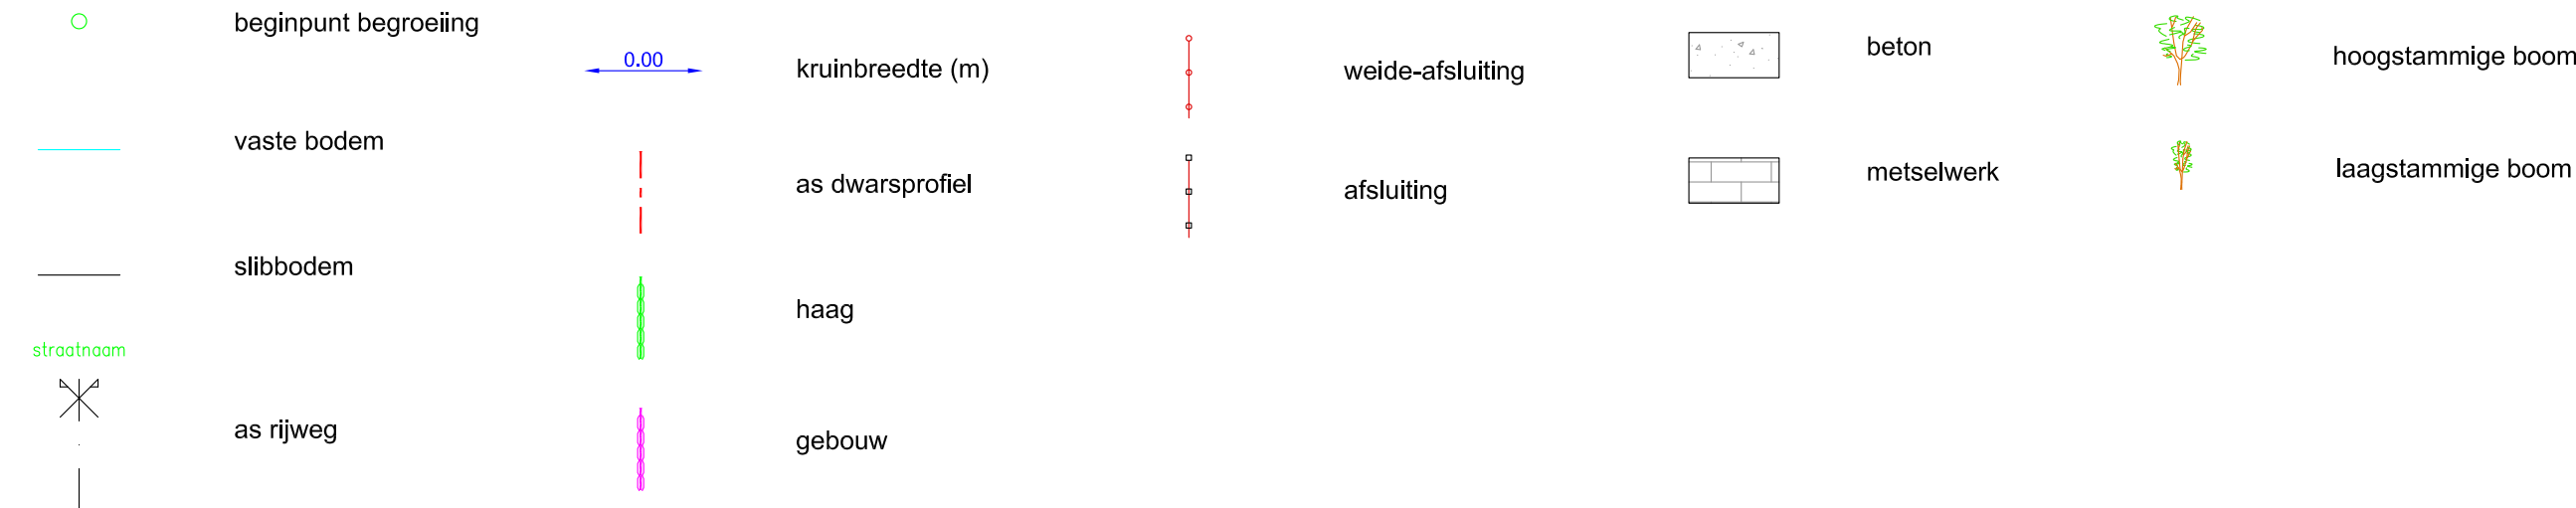

DWARSPROFIEL 53

Km	2220.26m
Hsch	1/100
Lsch	1/100
Vvlak	2.00 T.A.W.

S.198/5495/KNW8 stroomafwaarts

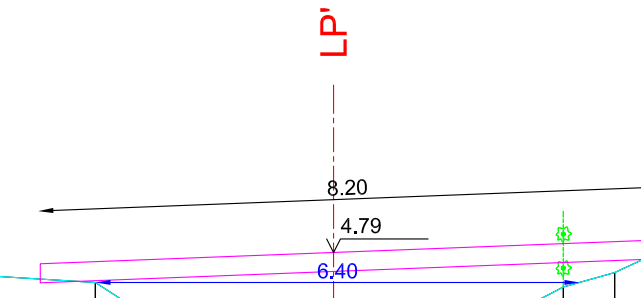[illegible]