

OPM OS206bis 2020 Dwarsprofiel DA20-3


# DWARSPROFIELPLAN

**Aangeduide kruinbreedtes zijn indicatief.**

**Opgemeten in: Juli 2020**

**Opgemeten volgens bestek: T02019-01bis**

## LEGENDE

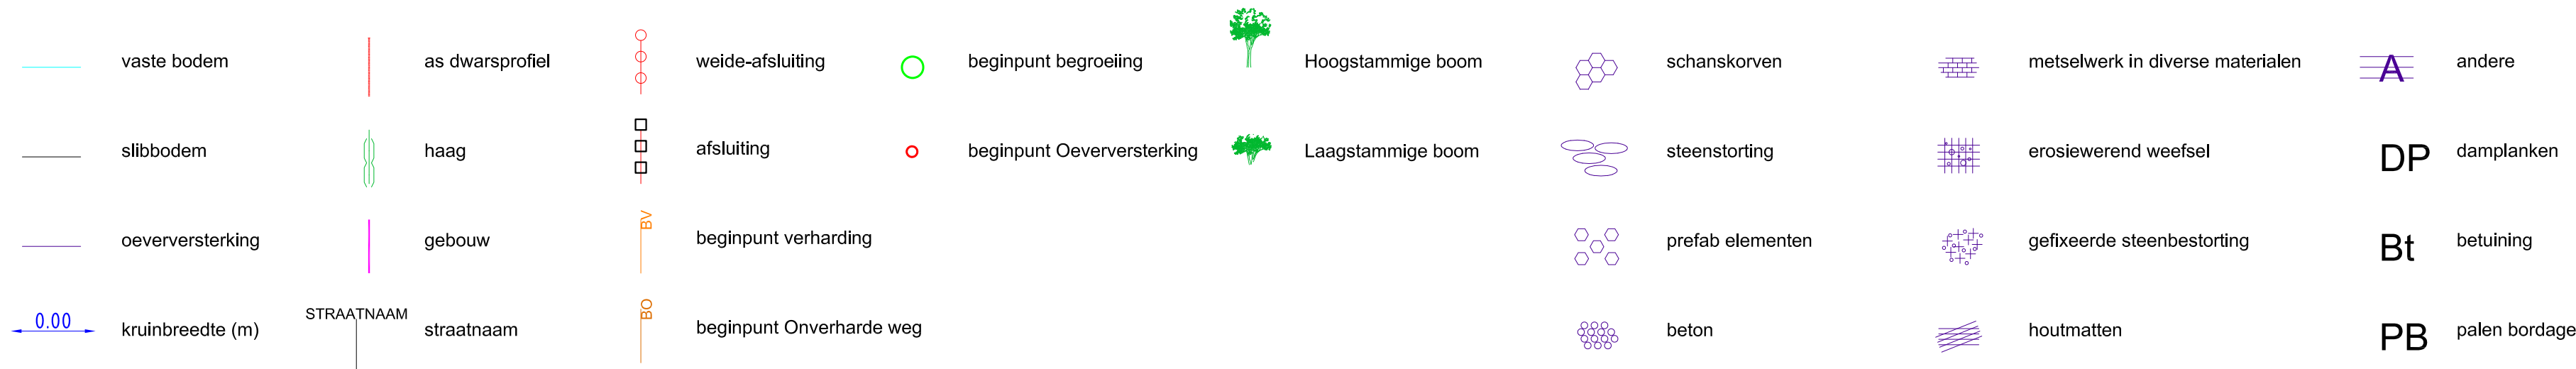

## DWARSPROFIEL DA20-3

Hsch 1/100  
Lsch 1/100  
Vvlak 1.00 T.A.W.

