



Directie Leefmilieu
Dienst Integraal Waterbeleid

Provinciaal Administratief Centrum
Woodrow Wilsonplein 2, 9000 Gent
e-mail : waterbeleid@oost-vlaanderen.be
tel : 09-267 76 00

OS208 GEEN NAAM
(VHAG: 5901)
DE PINTE

OPM_OS208_2020_Dwarsprofiel_DA20-1

DWARSPROFIELPLAN

Aangeduide kruinbreedtes zijn indicatief.

Opgemeten in: Juni 2020

Opgemeten volgens bestek: TO/2019-01

LEGENDE

vaste bodem

slibbodem

oeverversterking

kruinbreedte (m)

as dwarsprofiel

haag

gebouw

STRAATNAAM

straatnaam

weide-afsluiting

afsluiting

beginpunt verharding

beginpunt Onverharde weg

beginpunt begroeiing

beginpunt Oeverversterking

Hoogstammige boom

Laagstammige boom

schanskorven

steenstorting

prefab elementen

beton

metselwerk in diverse materialen

erosiewerend weefsel

gefixeerde steenbestorting

houtmatten

andere

DP

damplanken

Bt


betuining

PB

palen bordage

DWARSPROFIEL DA20-1

Hsch 1/100
Lsch 1/100
Vvlak 6.00 T.A.W.

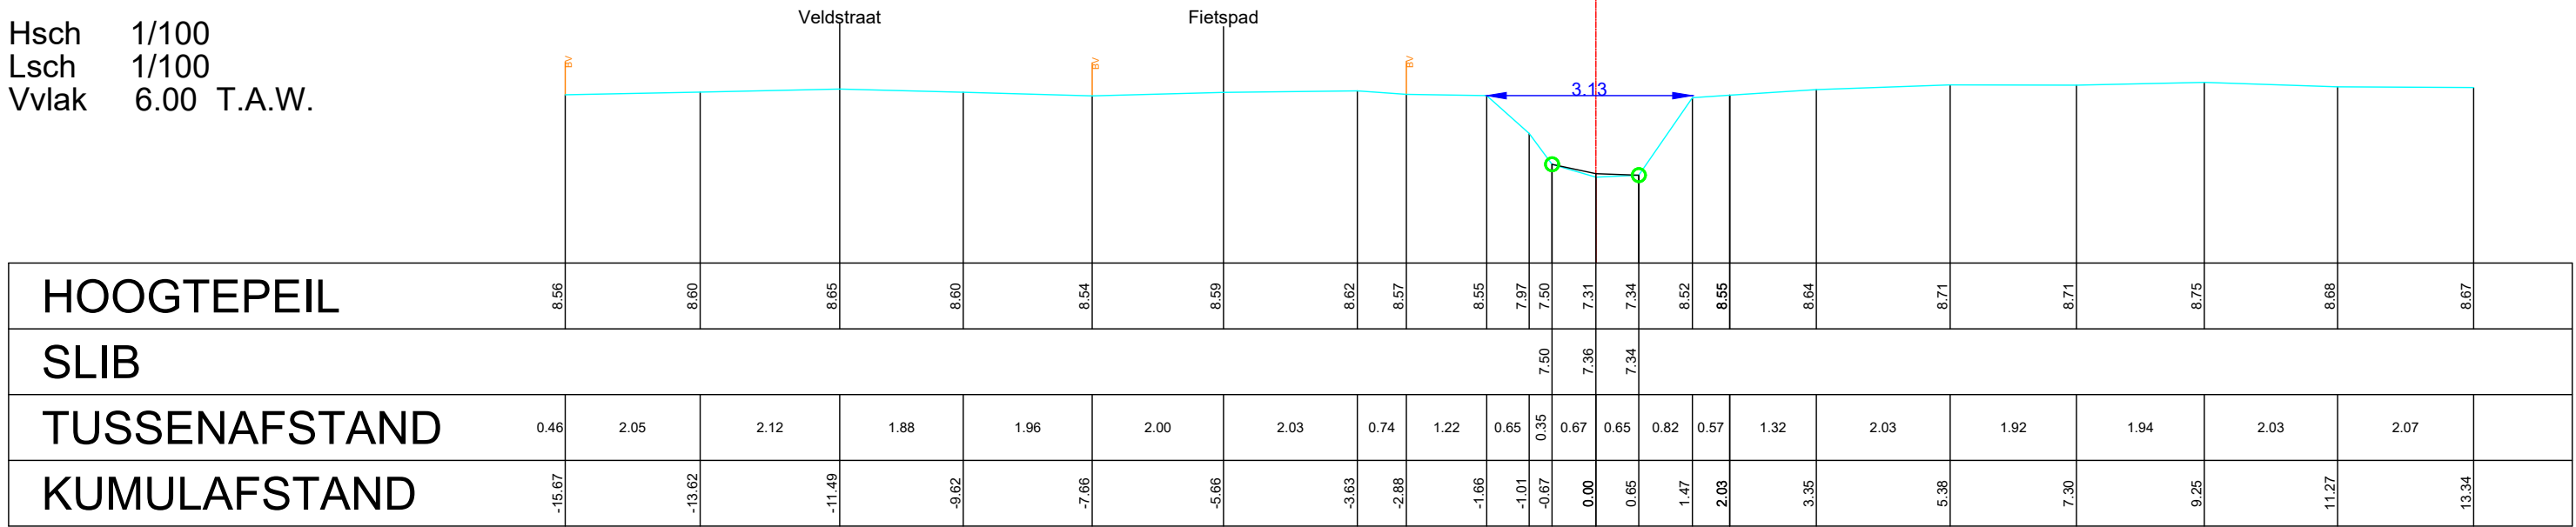

HOOGTEPEIL	8.56	8.60	8.65	8.60	8.54	8.59	8.62	8.57	8.55	7.97	7.50	7.31	7.34	8.52	8.55	8.64	8.71	8.71	8.75	8.68	8.67
SLIB											7.50	7.36	7.34								
TUSSENAFSTAND	0.46	2.05	2.12	1.88	1.96	2.00	2.03	0.74	1.22	0.65	0.35	0.67	0.65	0.82	0.57	1.32	2.03	1.92	1.94	2.03	2.07
KUMULAFSTAND	-15.67	-13.62	-11.49	-9.62	-7.66	-5.66	-3.63	-2.88	-1.66	-1.01	-0.67	0.00	0.65	1.47	2.03	3.35	5.38	7.30	9.25	11.27	13.34