

OPM OS214b 2020 Dwarsprofiel DA20-2


## DWARSPROFIELPLAN

**Aangeduide kruinbreedtes zijn indicatief.**

**Opgemeten in: Juni 2020**

**Opgemeten volgens bestek: TO/2019-01**

## LEGENDE

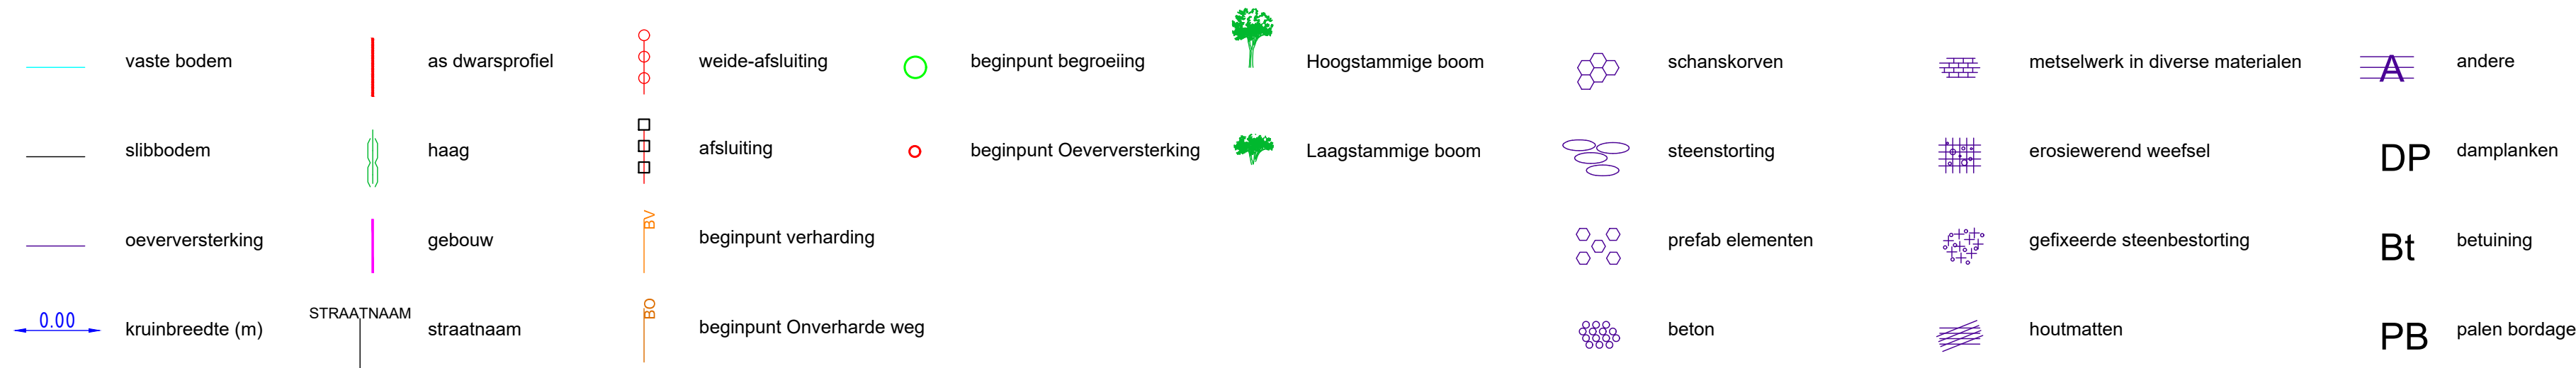

## DWARSPROFIEL DA20-2

Hsch 1/100  
Lsch 1/100  
Vvlak 3.00 T.A.W.

