

LEGENDE

- 


beginpunt begroeiing
- 

kruinbreedte (m)
- 

metselwerk
- 

vaste bodem
- 

as dwarsprofiel
- 

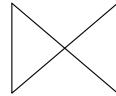slibbodem
- 

gebouw


OS216 ZWARTE KOBENSBEEK
(VHAG: 5890)
DE PINTE

Dwarsprofiel_114

DWARSPROFIELPLAN

DWARSPROFIEL 114

Km 2086.26m
Hsch 1/100
Lsch 1/100
Vvlak 5.00 T.A.W.

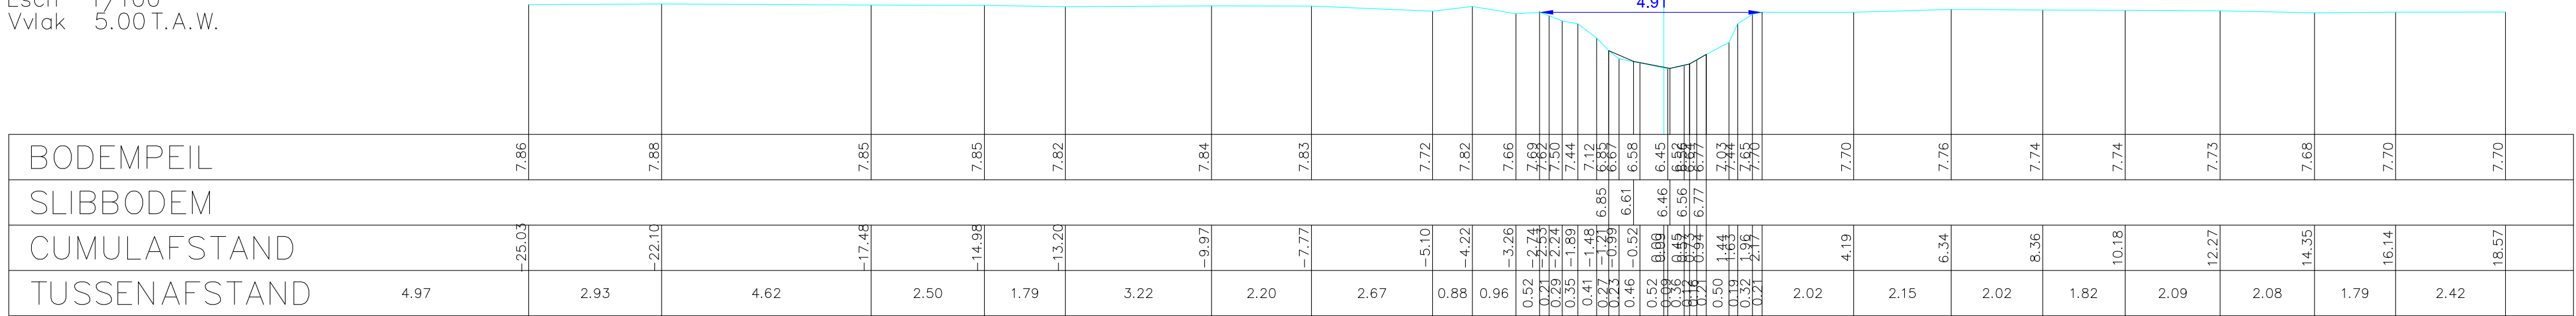

Kruinbreedtes zijn indicatief.

Opgemeten in: 2002

Opgemeten volgens bestek: 5D91