

LEGENDE

- beginpunt begroeiing

vaste bodem

slibbodem
- 0.00

as dwarsprofiel

gebouw
- kruinbreedte (m)

metselwerk


OS216 ZWARTE KOBENSBEEK
(VHAG: 5890)
DE PINTE

Dwarsprofiel_117

DWARSPROFIELPLAN

DWARSPROFIEL 117

Km 1964.82m
Hsch 1/100
Lsch 1/100
Vvlak 5.00 T.A.W.

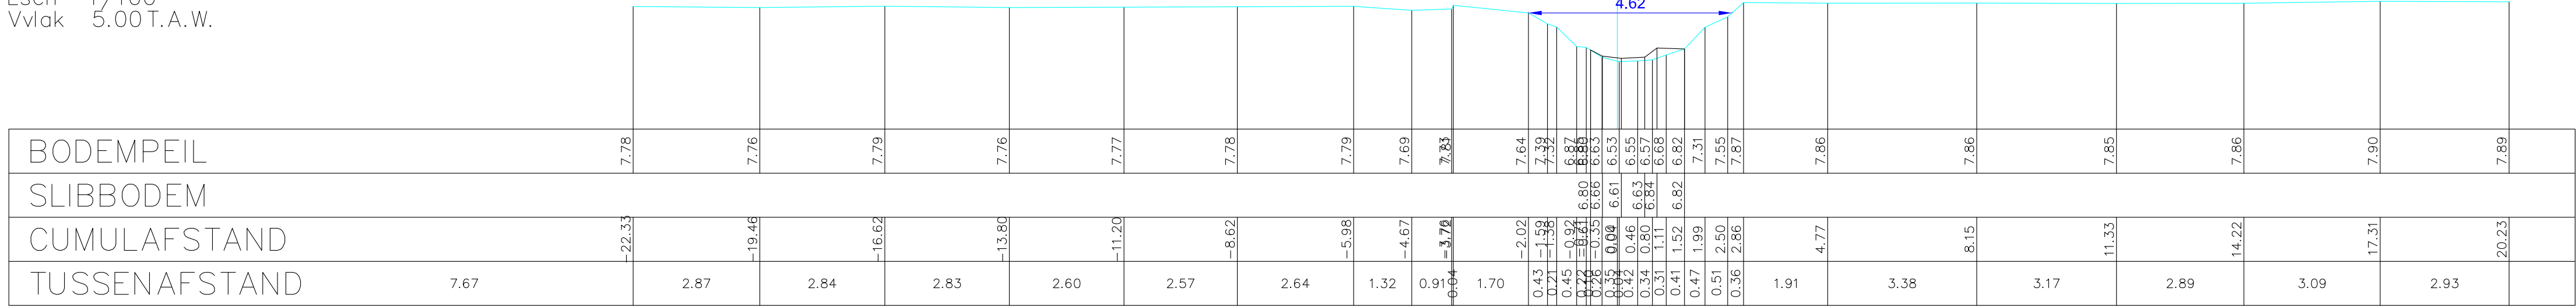

Kruinbreedtes zijn indicatief.

Opgemeten in: 2002

Opgemeten volgens bestek: 5D91