

LEGENDE

- beginpunt begroeiing

0.00

kruinbreedte (m)

metselwerk
- vaste bodem

as dwarsprofiel
- slibbodem

gebouw

OS216 ZWARTE KOBENSBEEK

(VHAG: 5890)


DE PINTE

Dwarsprofiel_122

DWARSPROFIELPLAN

DWARSPROFIEL 122

Km 1768.12m
Hsch 1/100
Lsch 1/100
Vvlak 5.00 T.A.W.

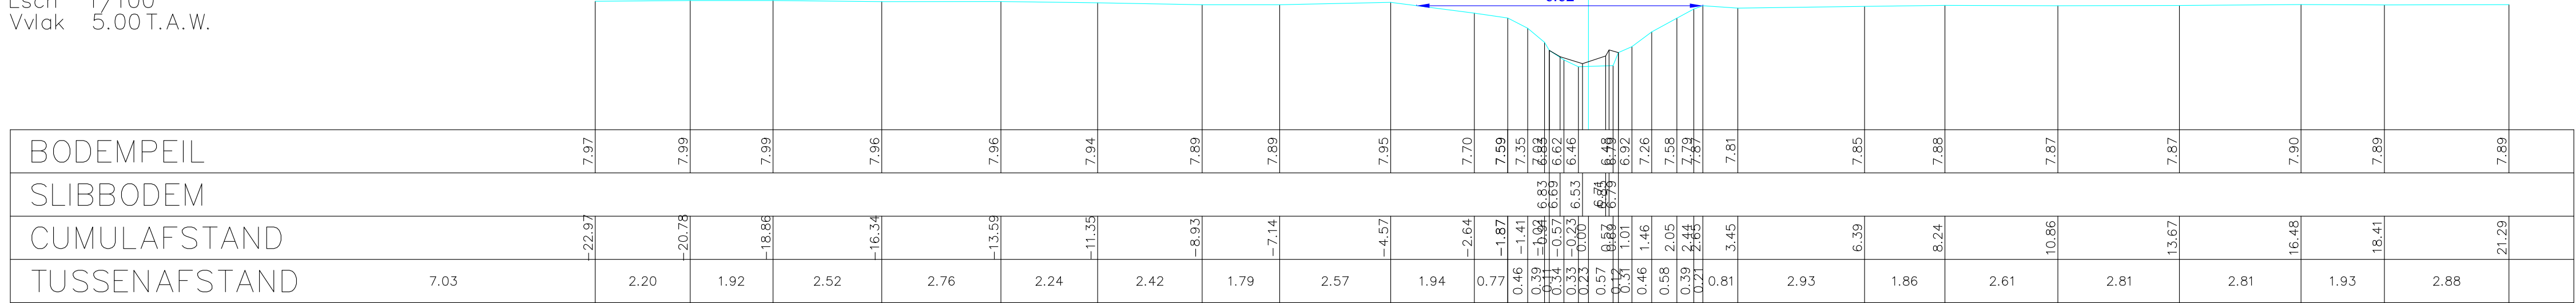

Opgemeten in: 2002

Opgemeten volgens bestek: 5D91