

LEGENDE

- beginpunt begroeiing
- 0.00

kruinbreedte (m)
- metselwerk
- vaste bodem
- as dwarsprofiel
- slibbodem
- gebouw

OS216 ZWARTE KOBENSBEЕК

(VHAG: 5890)


NAZARETH

Dwarsprofiel_170

DWARSPROFIELPLAN

DWARSPROFIEL 170

Km 315.72m
Hsch 1/100
Lsch 1/100
Vvlak 6.00 T.A.W.

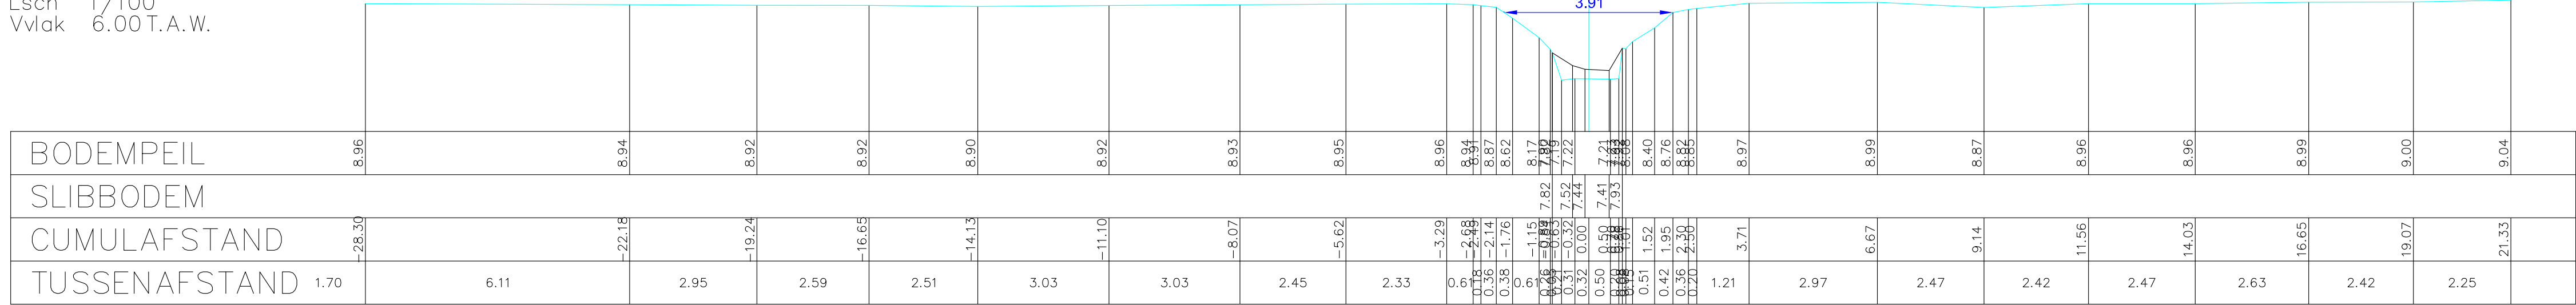

Opgemeten in: 2002

Opgemeten volgens bestek: 5D91