



LEGENDE



beginpunt begroeiing

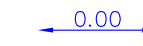

kruinbreedte (m)

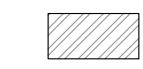

metselwerk




vaste bodem



as dwarsprofiel



slibbodem

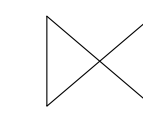

gebouw

OS216 ZWARTE KOBENSBEEK

(VHAG: 5890)


DE PINTE

Dwarsprofiel_86

DWARSPROFIELPLAN

DWARSPROFIEL 86

Km 3146.42m
Hsch 1/100
Lsch 1/100
Vvlak 5.00 T.A.W.

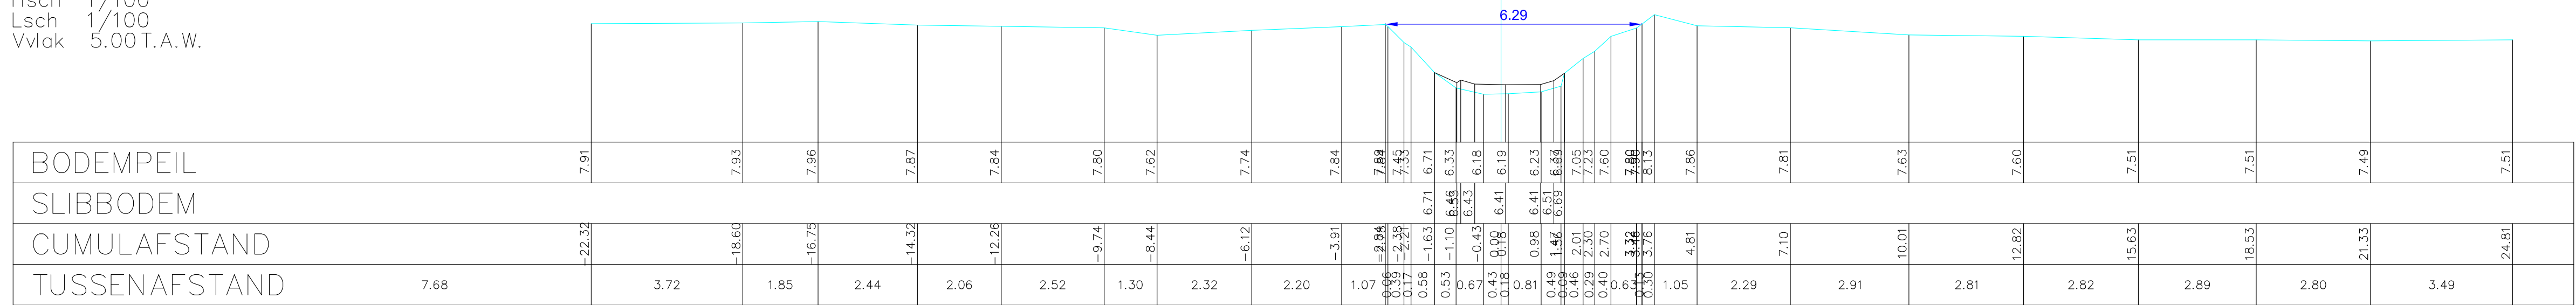

Kruinbreedtes zijn indicatief.

Opgemeten in: 2002

Opgemeten volgens bestek: 5D91