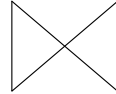


LEGENDE

-  beginpunt begroeiing
-  kruinbreedte (m)
-  metselwerk
-  vaste bodem
-  as dwarsprofiel
-  slibbodem
-  gebouw


OS216 ZWARTE KOBENSBEEK
(VHAG: 5890)
DE PINTE

Dwarsprofiel_98

DWARSPROFIELPLAN

DWARSPROFIEL 98

Km 2660.36m
Hsch 1/100
Lsch 1/100
Vvlak 5.00 T.A.W.

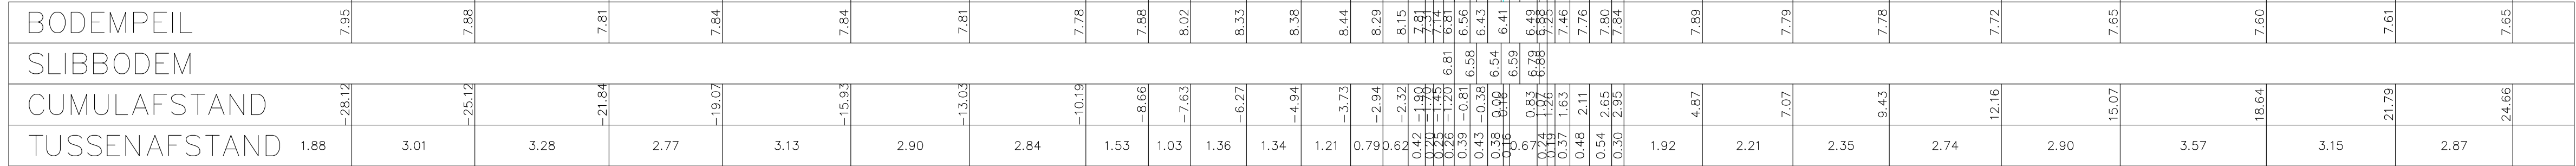

Kruinbreedtes zijn indicatief.

Opgemeten in: 2002

Opgemeten volgens bestek: 5D91