


## Dwarsprofiel\_10

# DWARSPROFIELPLAN

**Aangeduide kruinbreedtes zijn indicatief**

## LEGENDE

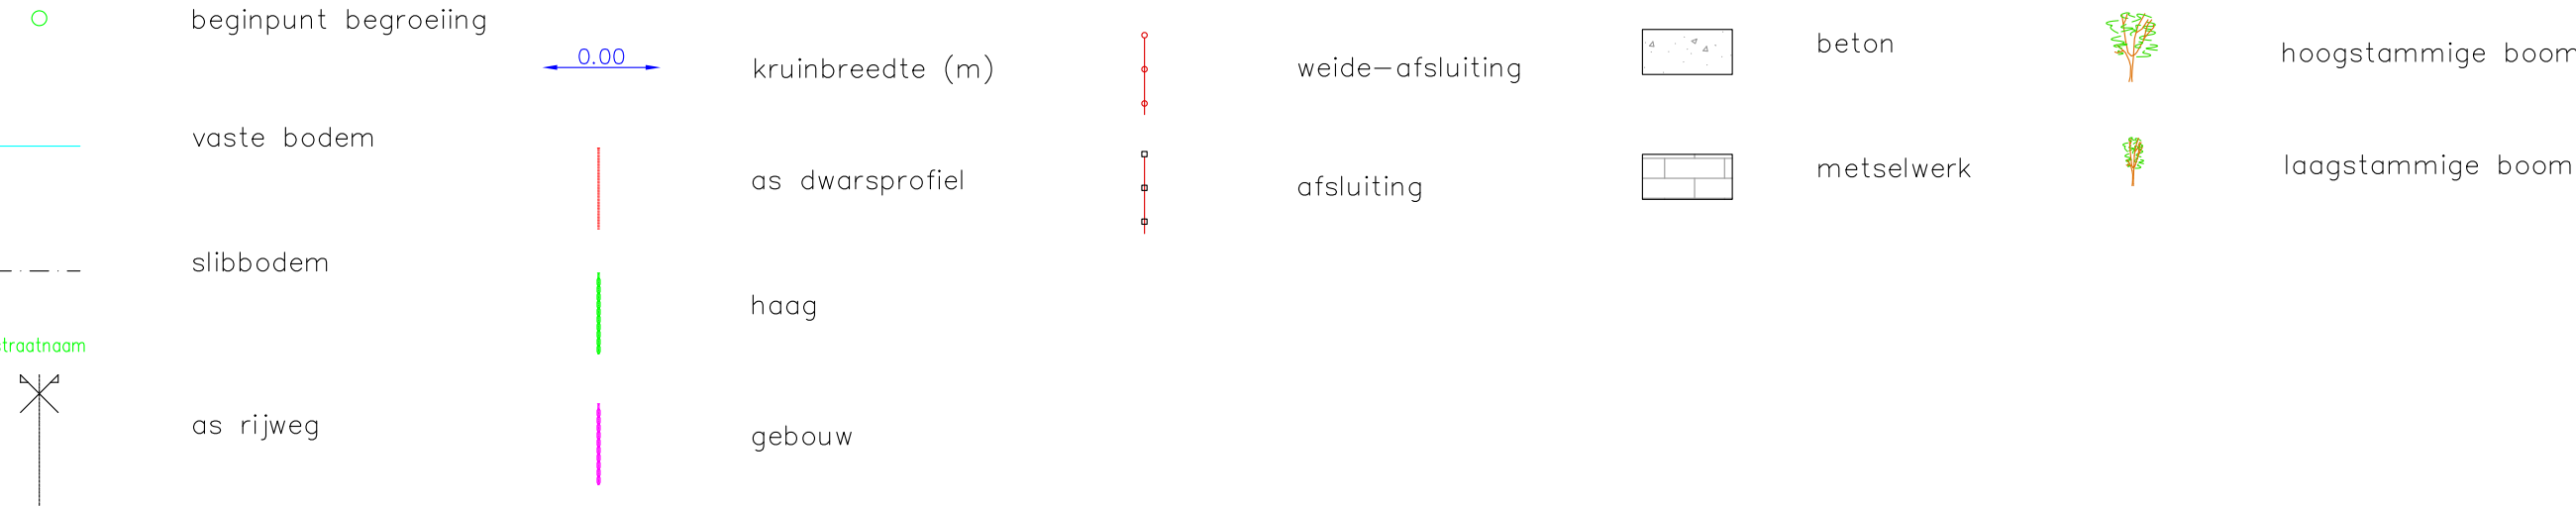

## DWARSPROFIEL 10

Km 1631.61m  
Hsch 1/100  
Lsch 1/100  
Vvlak 5.00 T.A.W.

