

Dwarsprofiel_12


DWARSPROFIELPLAN

Aangeduide kruinbreedtes zijn indicatief

Opgemeten in: 2002

Opgemeten volgens bestek

LEGENDE

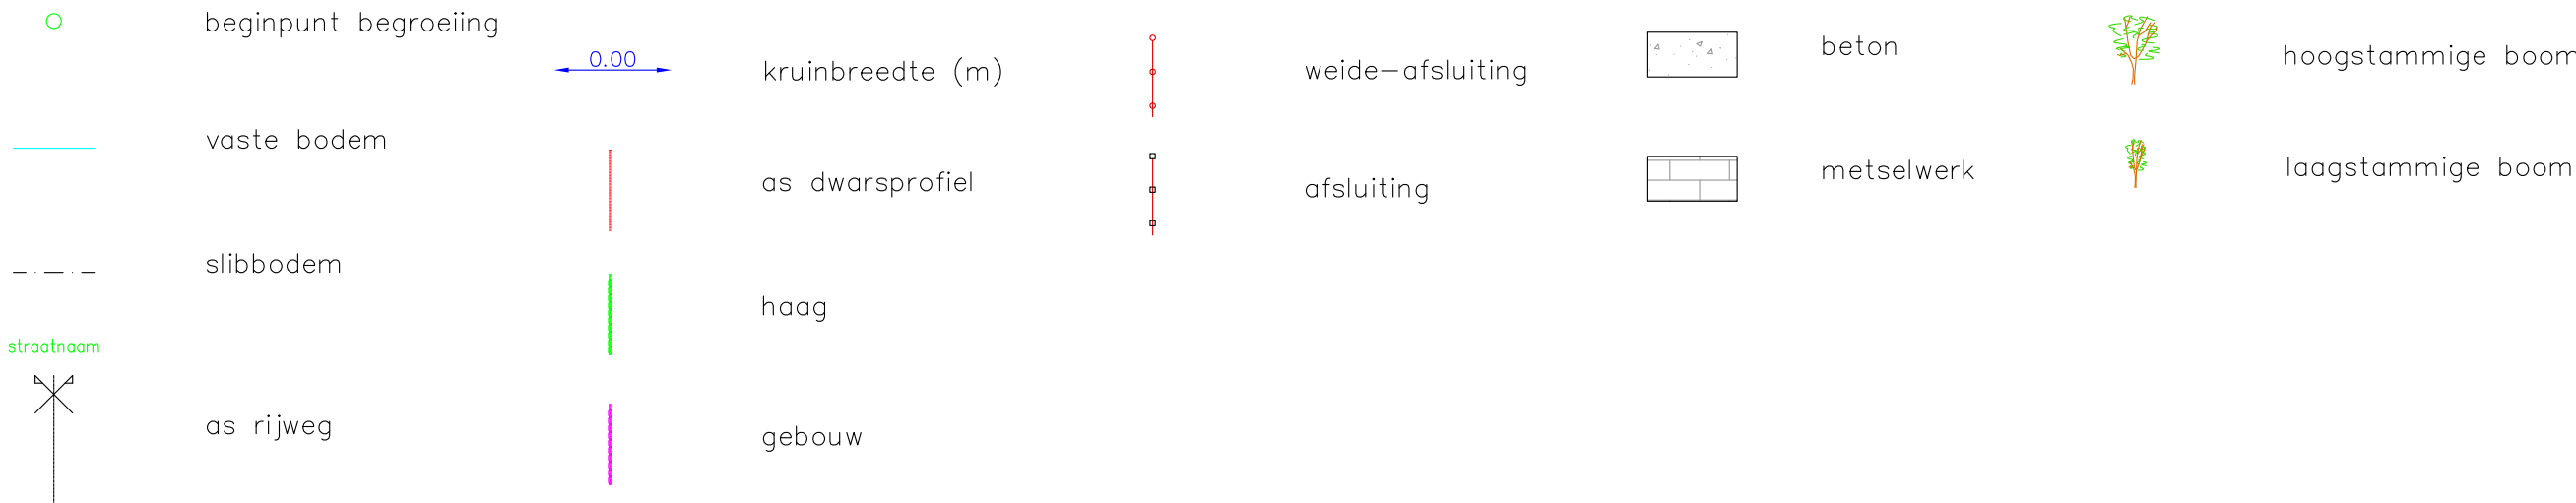

DWARSPROFIEL 12

Km	1601.54m
Hsch	1/100
Lsch	1/100
Vvlak	4.00 T.A.W

