


Dwarsprofiel_13

DWARSPROFIELPLAN

Aangeduide kruinbreedtes zijn indicatief

LEGENDE

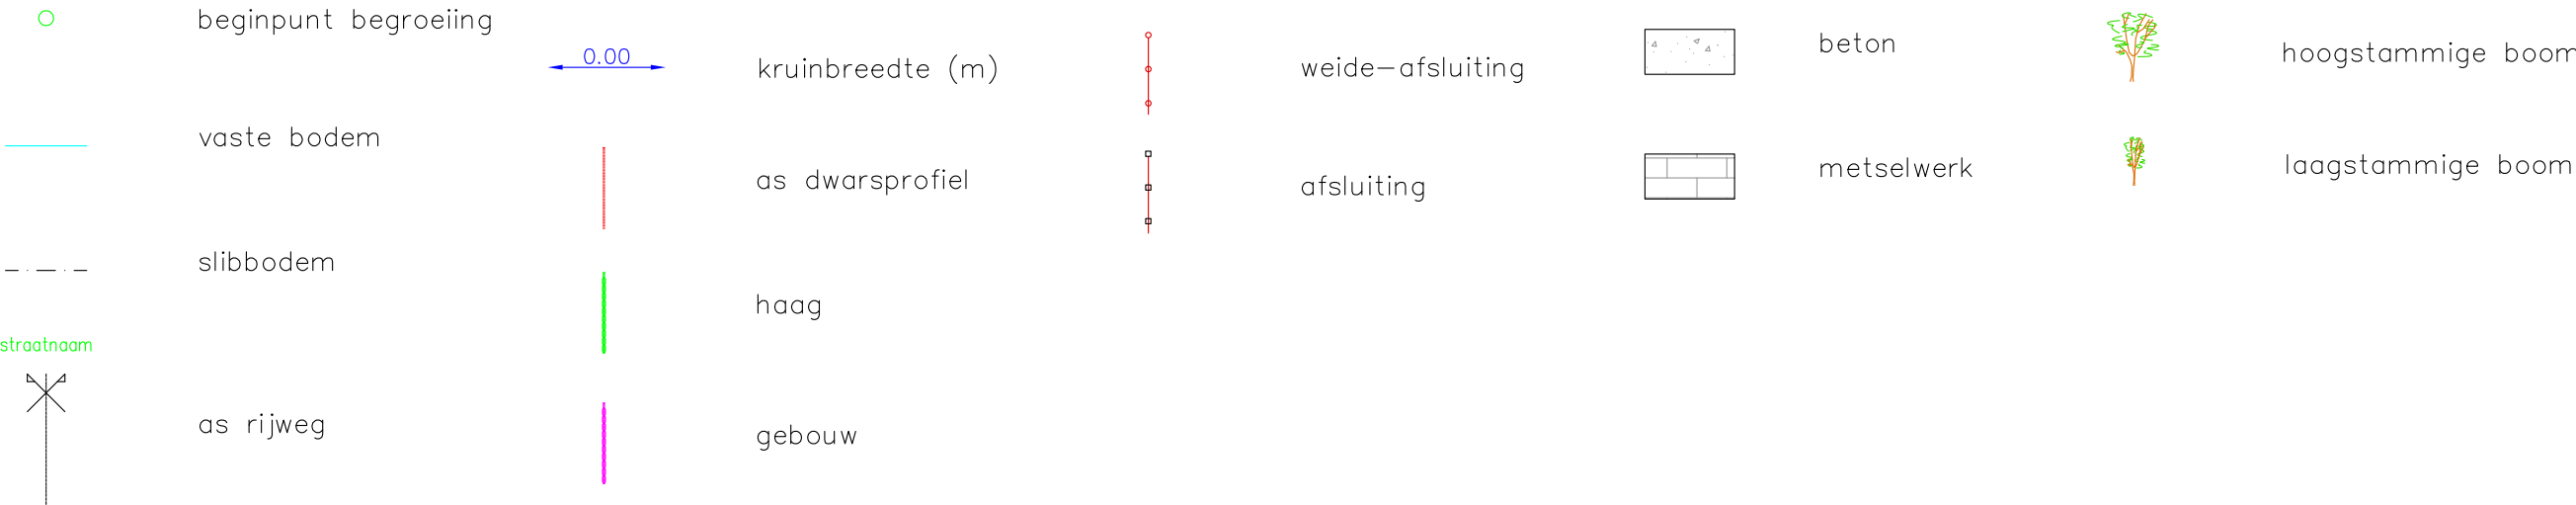

DWARSPROFIEL 13

Km 1596.85m
Hsch 1/100
Lsch 1/100
Vvlak 4.00 T.A.W.

