


Dwarsprofiel_18

DWARSPROFIELPLAN

Aangeduide kruinbreedtes zijn indicatief

LEGENDE

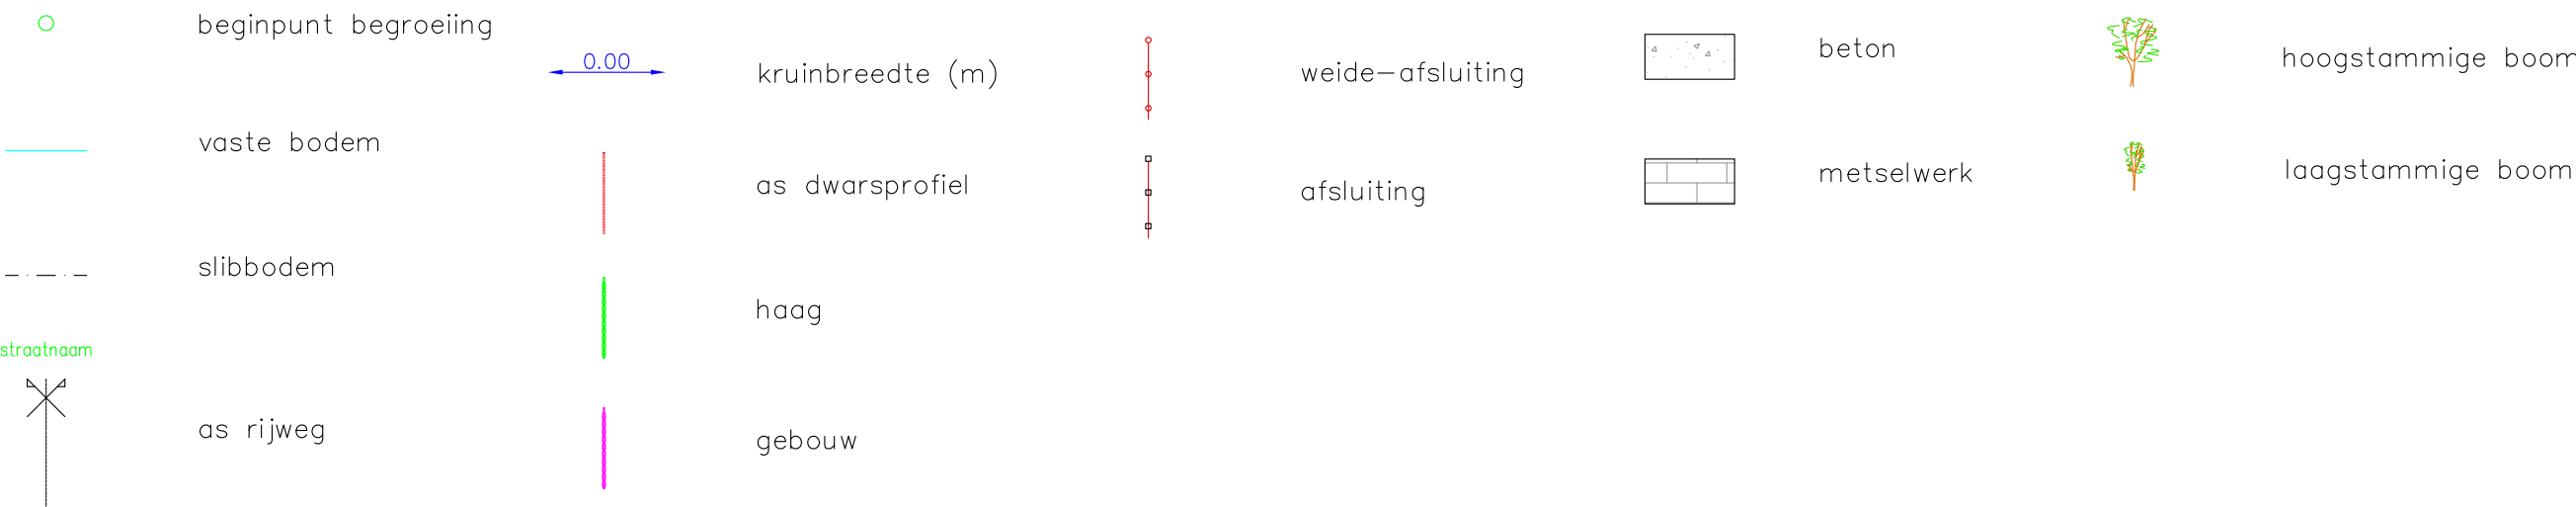

DWARSPROFIEL 18

Km 1367.43m
Hsch 1/100
Lsch 1/100
Vvlak 5.00 T.A.W.

