


Dwarsprofiel_21

DWARSPROFIELPLAN


Aangeduide kruinbreedtes zijn indicatief

LEGENDE

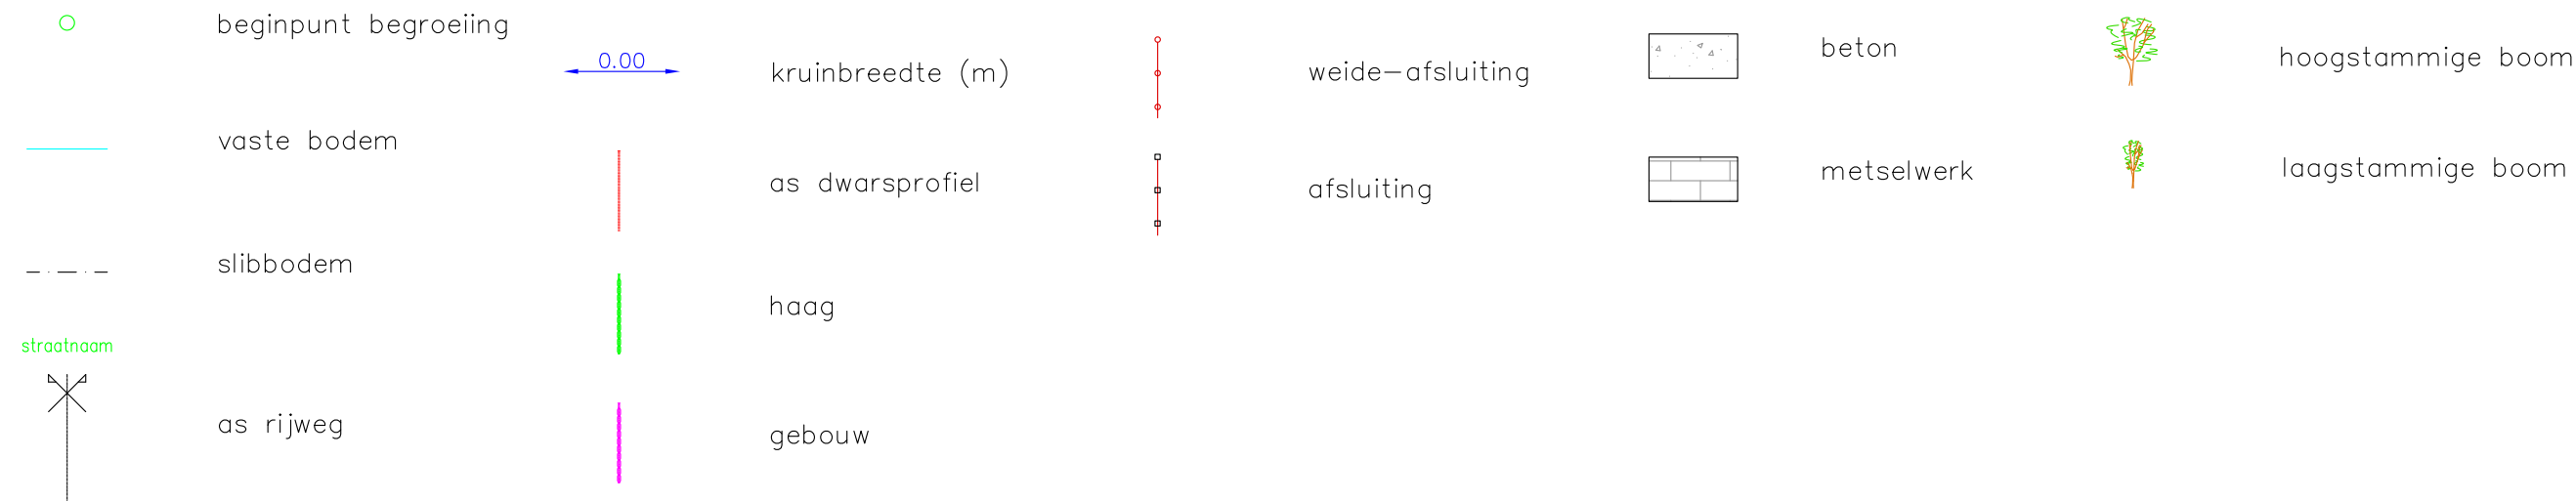

DWARSPROFIEL21

Km 1353.68m
Hsch 1/100
Lsch 1/100
Vvlak 5.00 T.A.W.

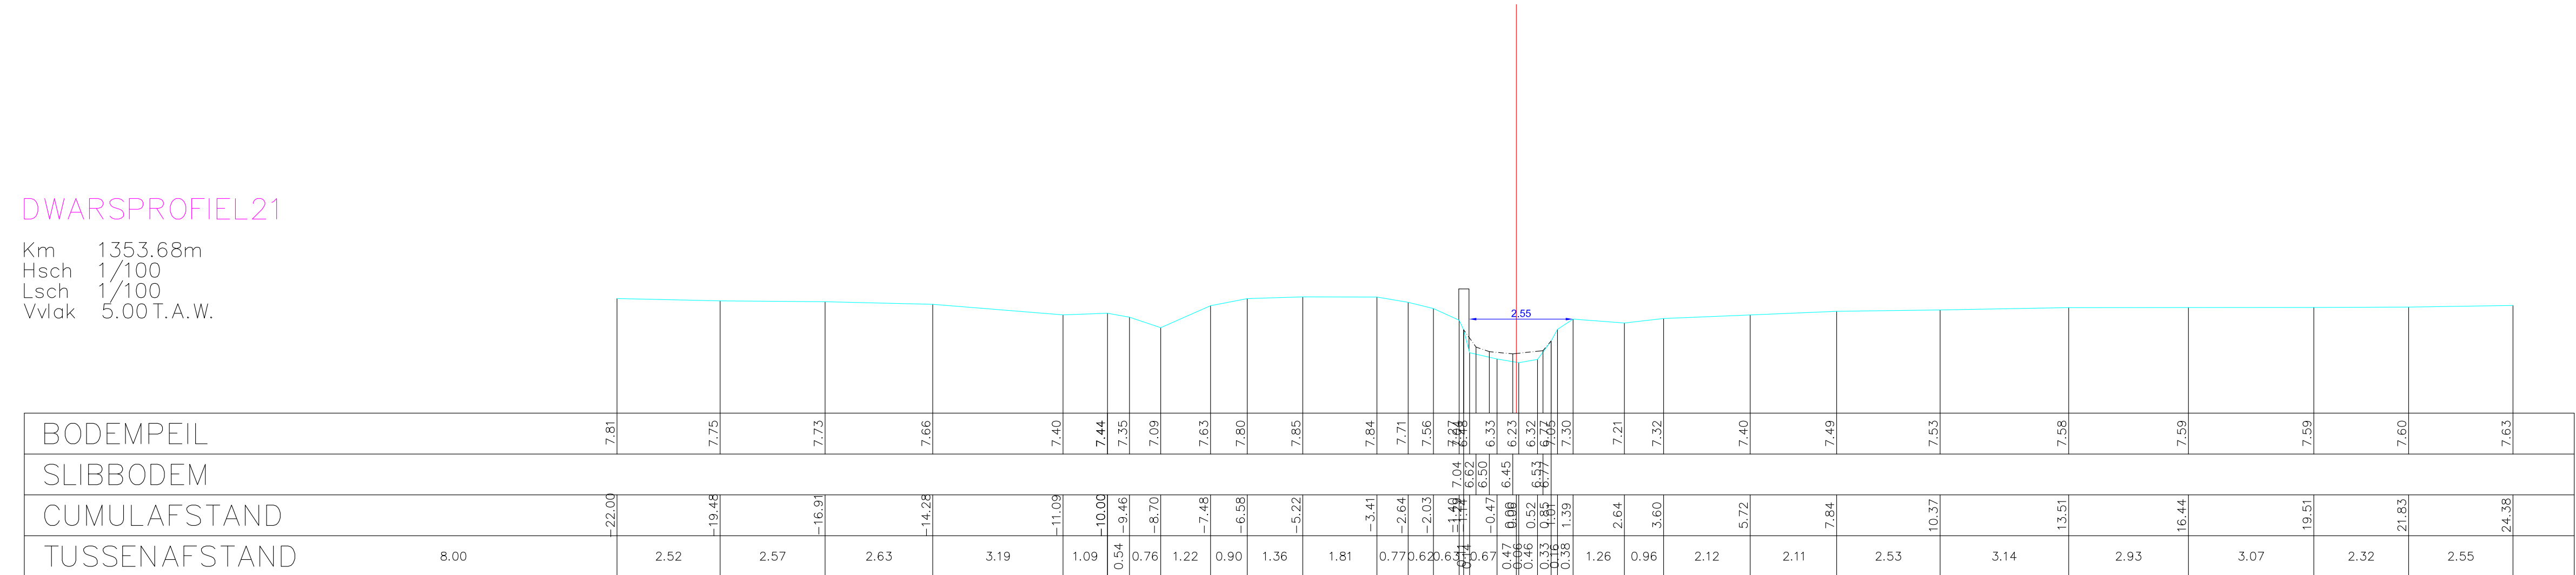

Opgemeten in: 2002

Opgemeten volgens bestek: