

Dwarsprofiel_22


DWARSPROFIELPLAN

Aangeduide kruinbreedtes zijn indicatief.

Opgemeten in: 2002

Opgemeten volgens bestek:

LEGENDE

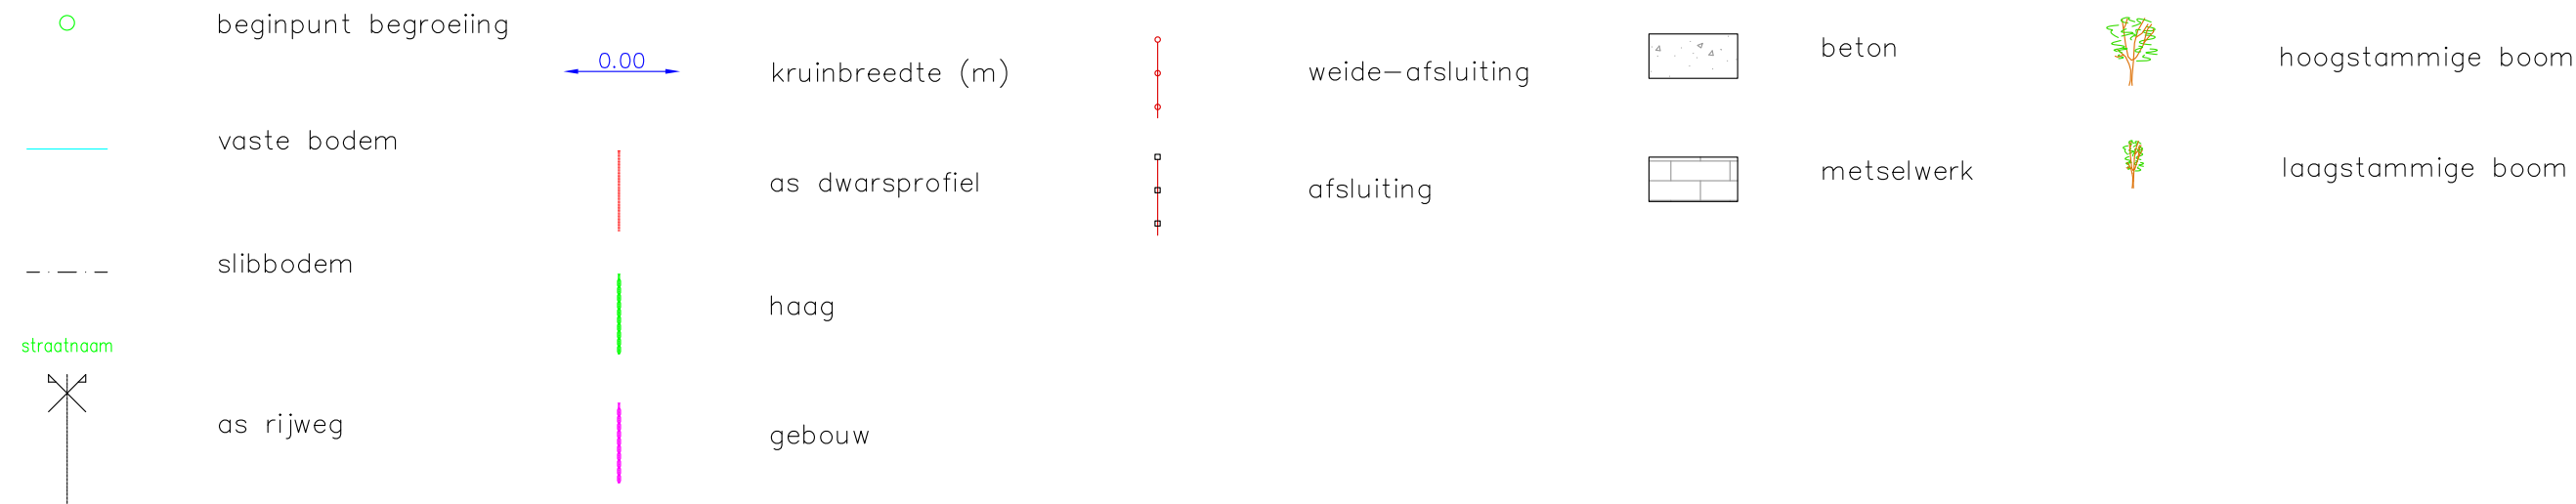

DWARSPROFIEL 22

Km 1321.23m
Hsch 1/100
Lsch 1/100
Vvlak 5.00 T.A.W.

