


Dwarsprofiel_26

DWARSPROFIELPLAN

Aangeduide kruinbreedtes zijn indicatief

LEGENDE

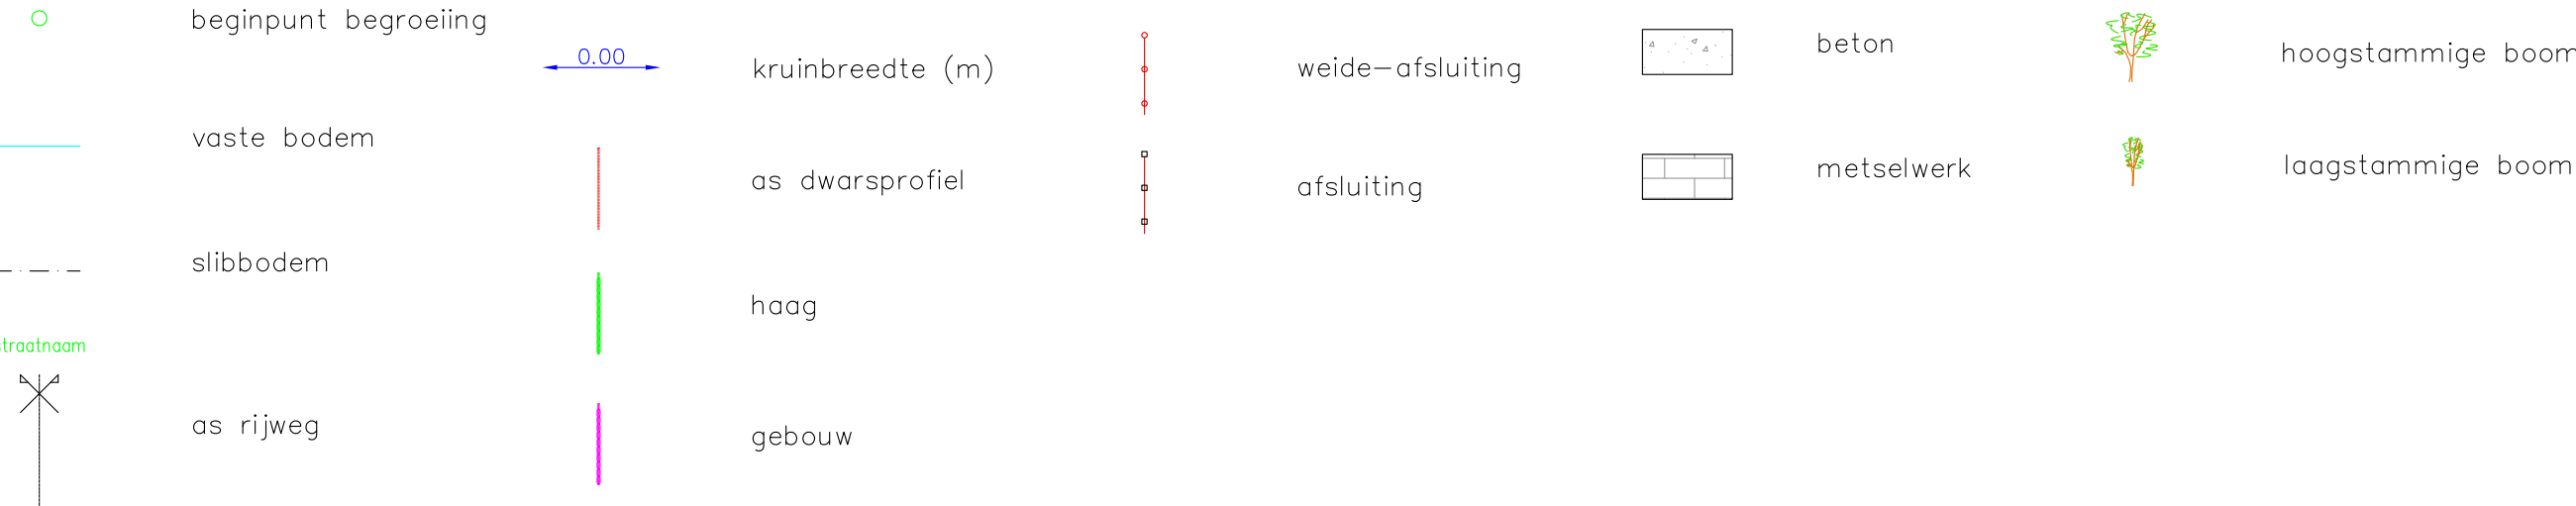

DWARSPROFIEL 26

Km	1199.16m
Hsch	1/100
Lsch	1/100
Vvlak	5.00 T.A.W.

