provincie Oost-Vlaanderen
Gouvernementstraat 1 9000 GENT
Directie Leefmilieu
Dienst Integraal Waterbeleid
Provinciaal Administratief Centrum
Woodrow Wilsonplein 2, 9000 Gent
e-mail : waterbeleid@oost-vlaanderen.be
tel : 09-267 76 00

OS217 KOKERSBEEK (VHAG: 5898)
DE PINTE

Dwarsprofiel_29

DWARSPROFIELPLAN

Aangeduide kruinbreedtes zijn indicatief.

Opgemeten in: 2002

Opgemeten volgens bestek:

LEGENDE

- beginpunt begroeiing
- vaste bodem
- slibbodem
- stroatnoom
- as rijweg
- 0.00 kruinbreedte (m)
- as dwarsprofiel
- haag
- gebouw
- weide–afsluiting
- afsluiting
- beton
- metselwerk
- hoogstammige boom
- laagstammige boom

DWARSPROFIEL 29

Km 1128.31m
Hsch 1/100
Lsch 1/100
Vvlak 5.00 T.A.W.

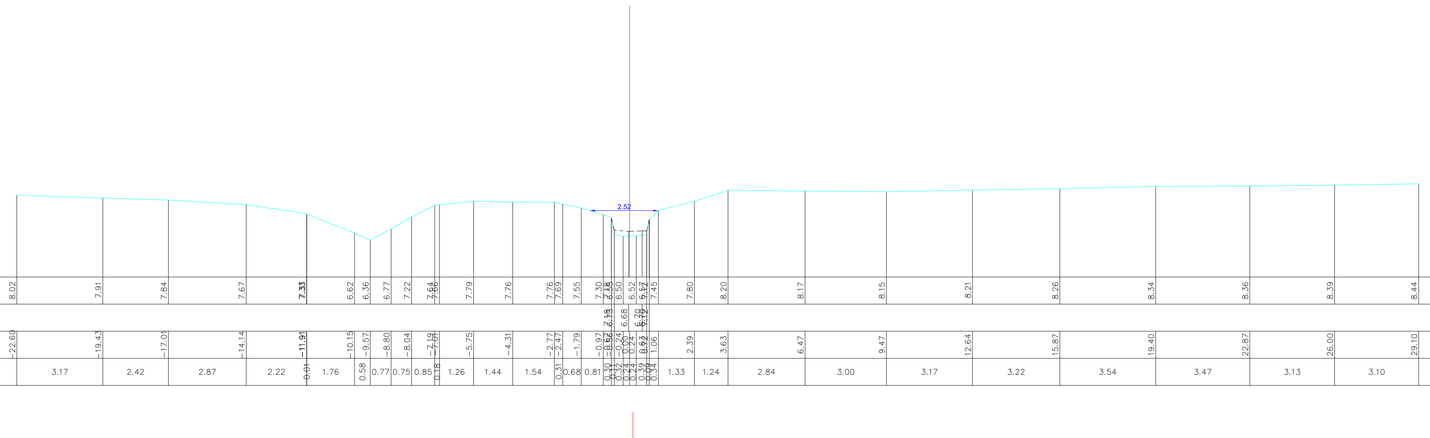

BODEMPEIL		8.02		7.91		7.84		7.67		7.33		6.62	6.36	6.77	7.22	7.64	7.66	7.79	7.76	7.76	7.69	7.55	7.30	7.18	6.85	6.50	6.52	6.72	7.45	7.80	8.20	8.17	8.15	8.21	8.26	8.34	8.36	8.39	8.44	
SLIBBODEM	
CUMULAFSTAND		-22.60		-19.43		-17.01		-14.14		-11.91		-10.15	-9.57	-8.80	-8.04	-7.19	-7.01	-5.75	-4.31	-2.77	-2.47	-1.79	-0.97	-0.84	-0.62	-0.24	0.04	0.42	0.66	1.06	2.39	3.63	6.47	9.47	12.64	15.87	19.40	22.87	26.00	29.10	
TUSSENAFSTAND	7.40		3.17		2.42		2.87		2.22	0.01	1.76	0.58	0.77	0.75	0.85	0.18	1.26	1.44	1.54	0.31	0.68	0.81	0.13	0.22	0.38	0.28	0.42	0.24	0.40	1.33	1.24	2.84	3.00	3.17	3.22	3.54	3.47	3.13	3.10	