

## Dwarsprofiel\_37


## DWARSPROFIELPLAN

**Aangeduide kruinbreedtes zijn indicatief.**

**Opgemeten in: 2002**

**Opgemeten volgens bestek:**

## LEGENDE

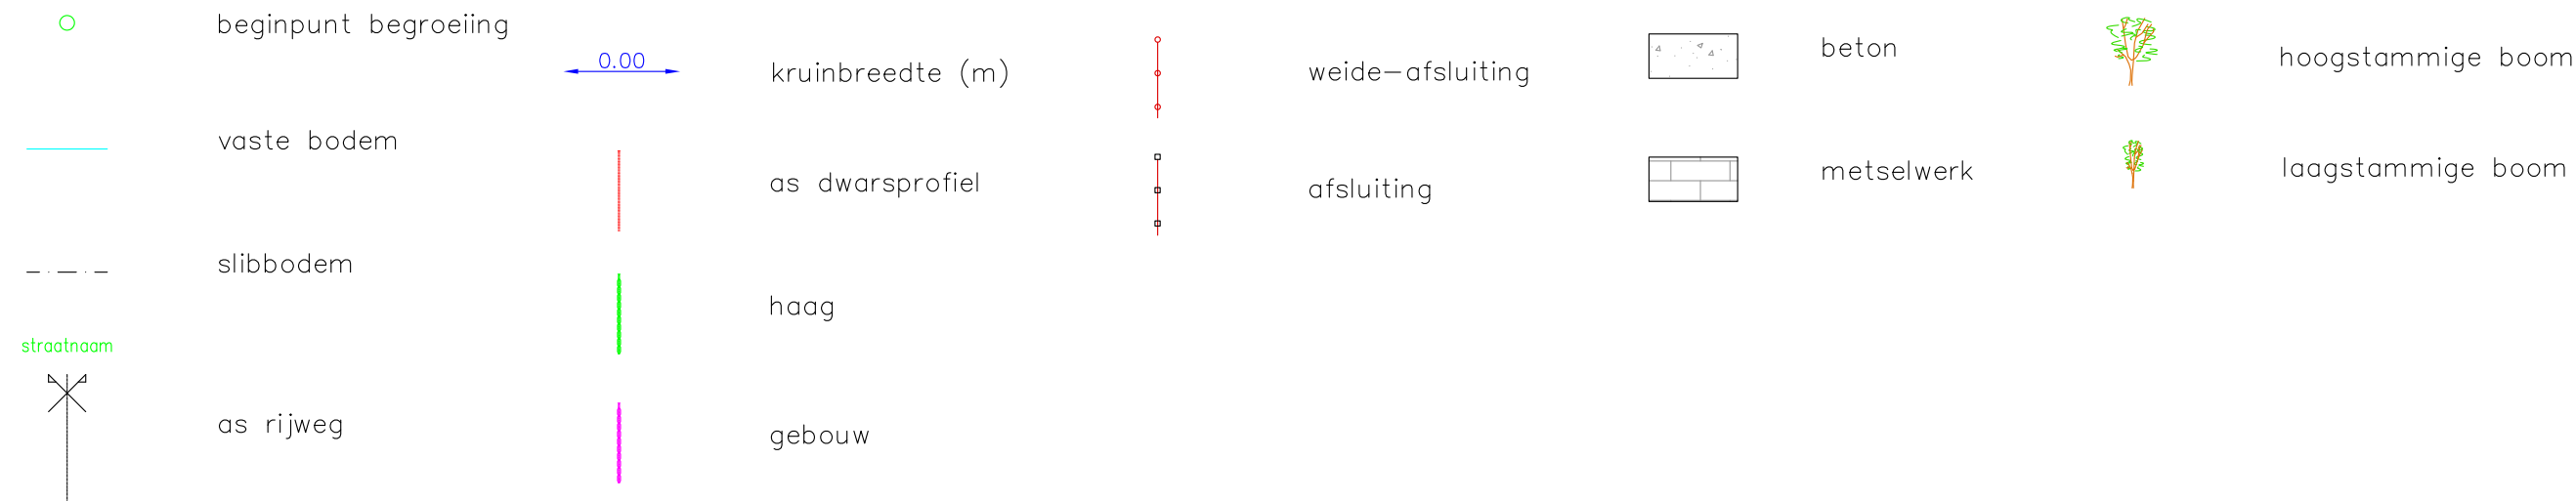

## DWARSPROFIEL 37

Km 866.10m  
Hsch 1/100  
Lsch 1/100  
Vvlak 5.00 T.A.W.

