


Dwarsprofiel_39

DWARSPROFIELPLAN

Aangeduide kruinbreedtes zijn indicatief

LEGENDE

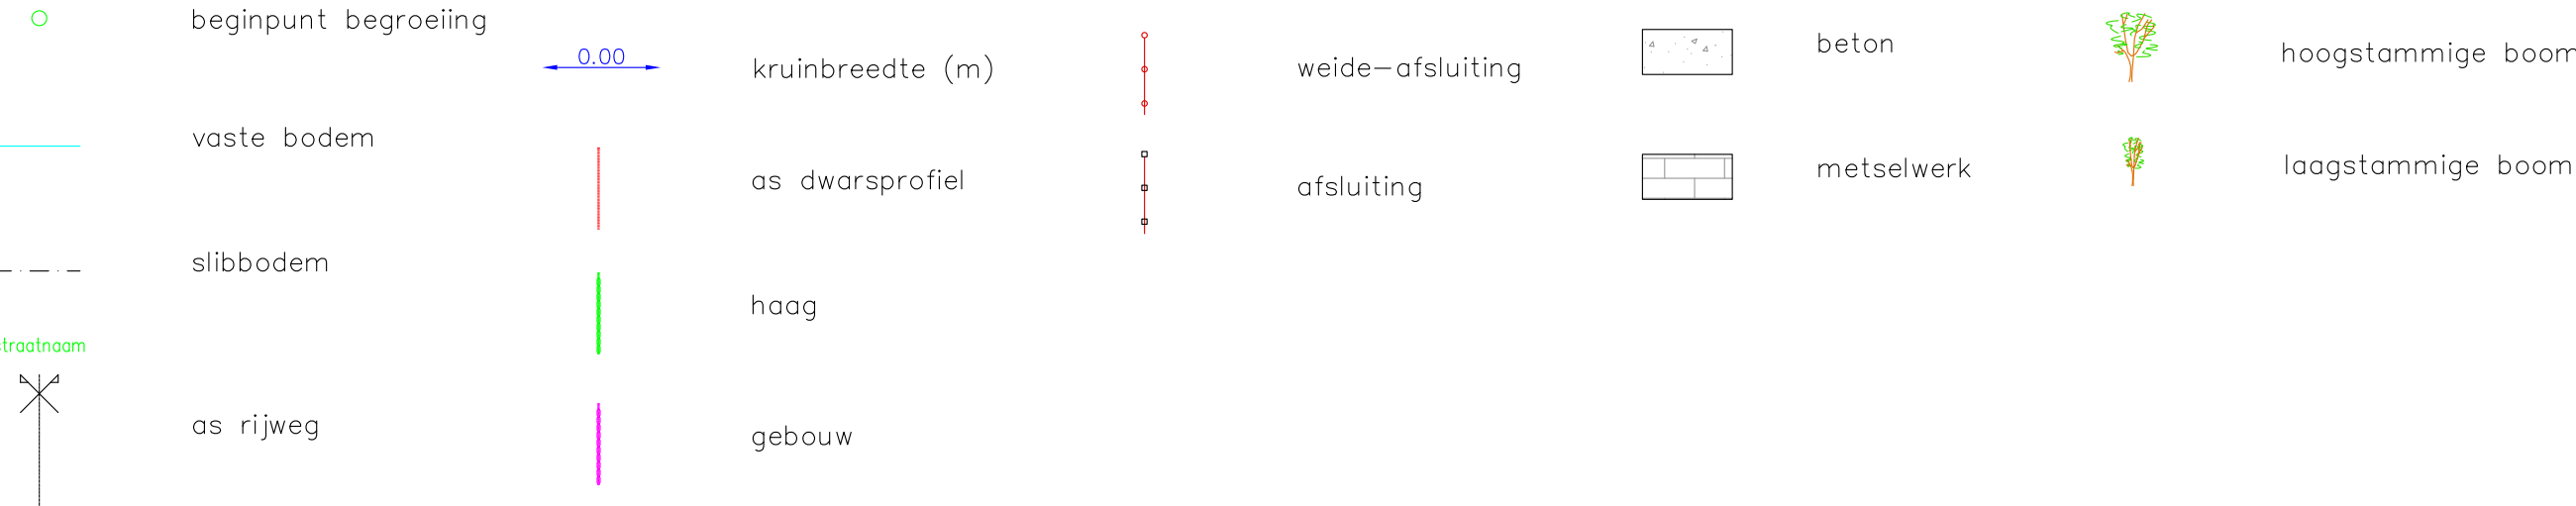

DWARSPROFIEL 39

Km	775.40m
Hsch	1/100
Lsch	1/100
Vvlak	6.00 T.A.W.

