


Dwarsprofiel_48

DWARSPROFIELPLAN

Aangeduide kruinbreedtes zijn indicatief

LEGENDE

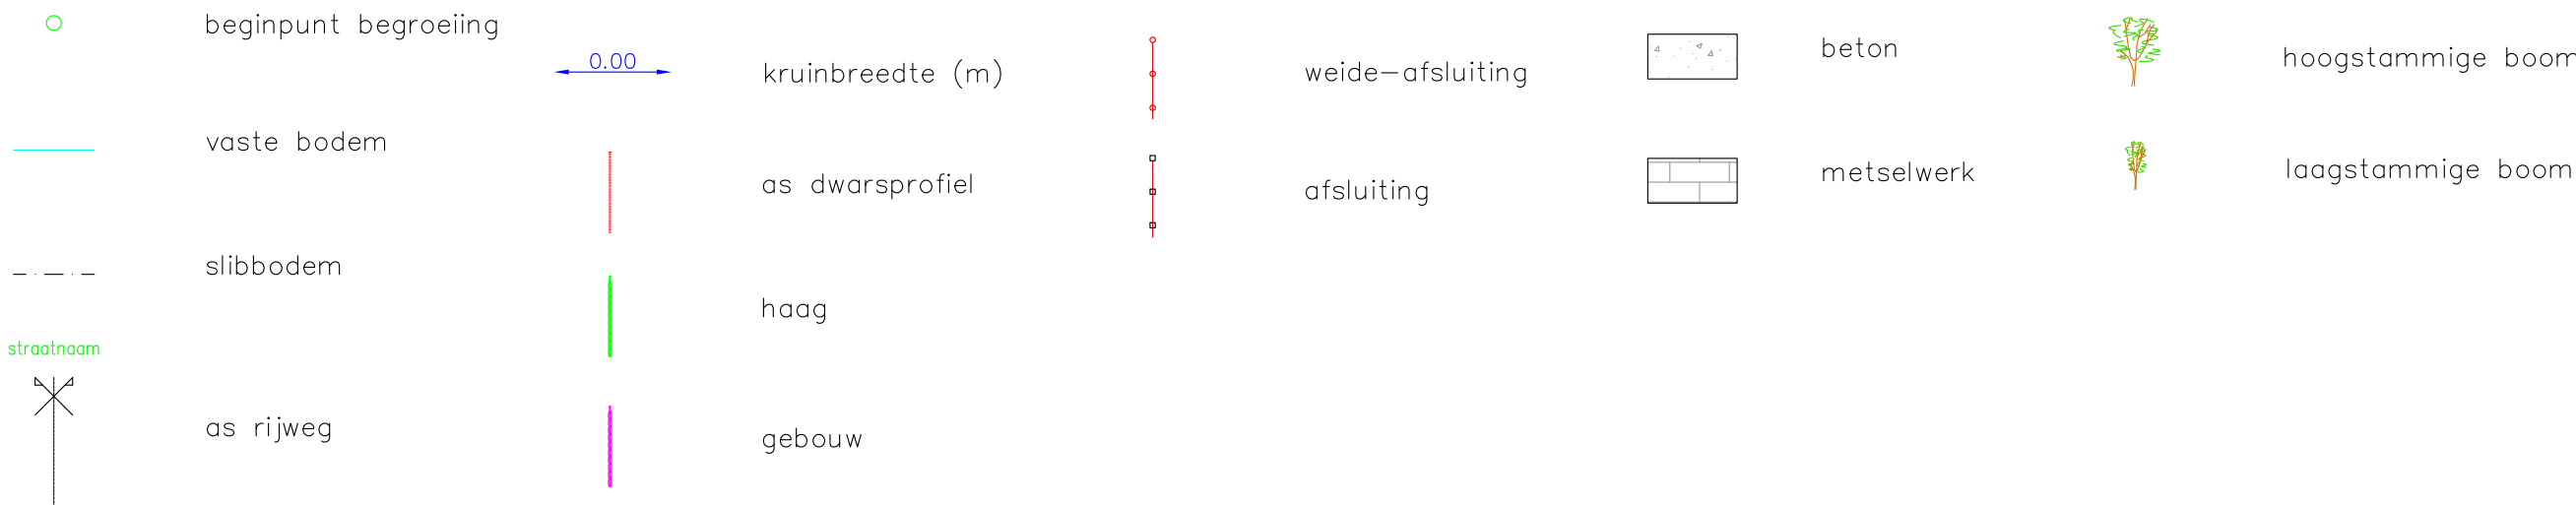

DWARSPROFIEL 48

Km 481.57m
Hsch 1/100
Lsch 1/100
Vvlak 6.00 T.A.W.

