

Dwarsprofiel_5


DWARSPROFIELPLAN

Aangeduide kruinbreedtes zijn indicatief.

Opgemeten in: 2002

Opgemeten volgens bestek:

LEGENDE

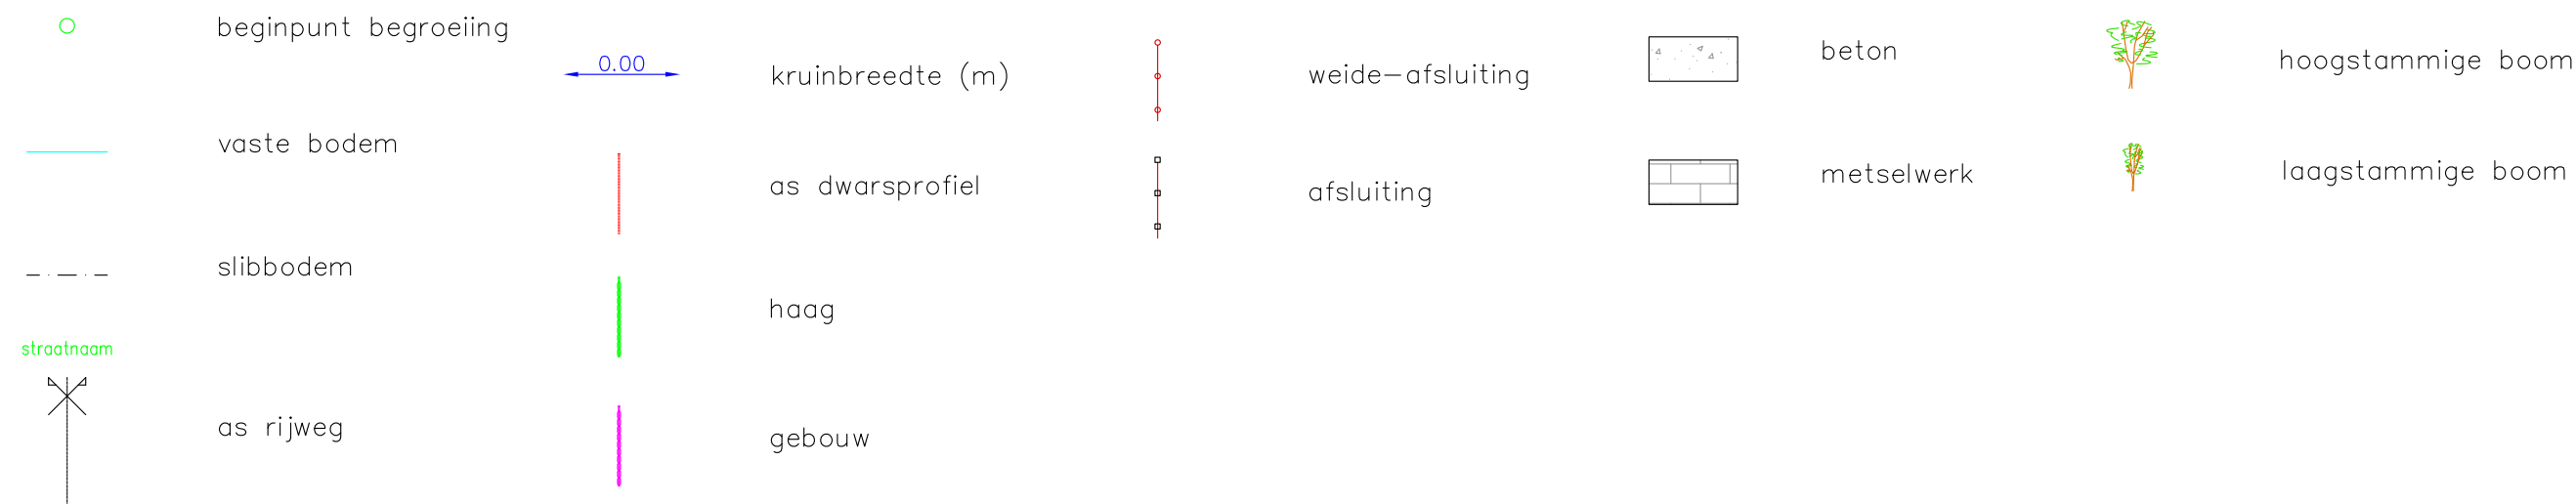

DWARSPROFIEL 5

Km 1759.33m
Hsch 1/100
Lsch 1/100
Vvlak 4.00 T.A.W.

